VOORGEVEL - 1/50

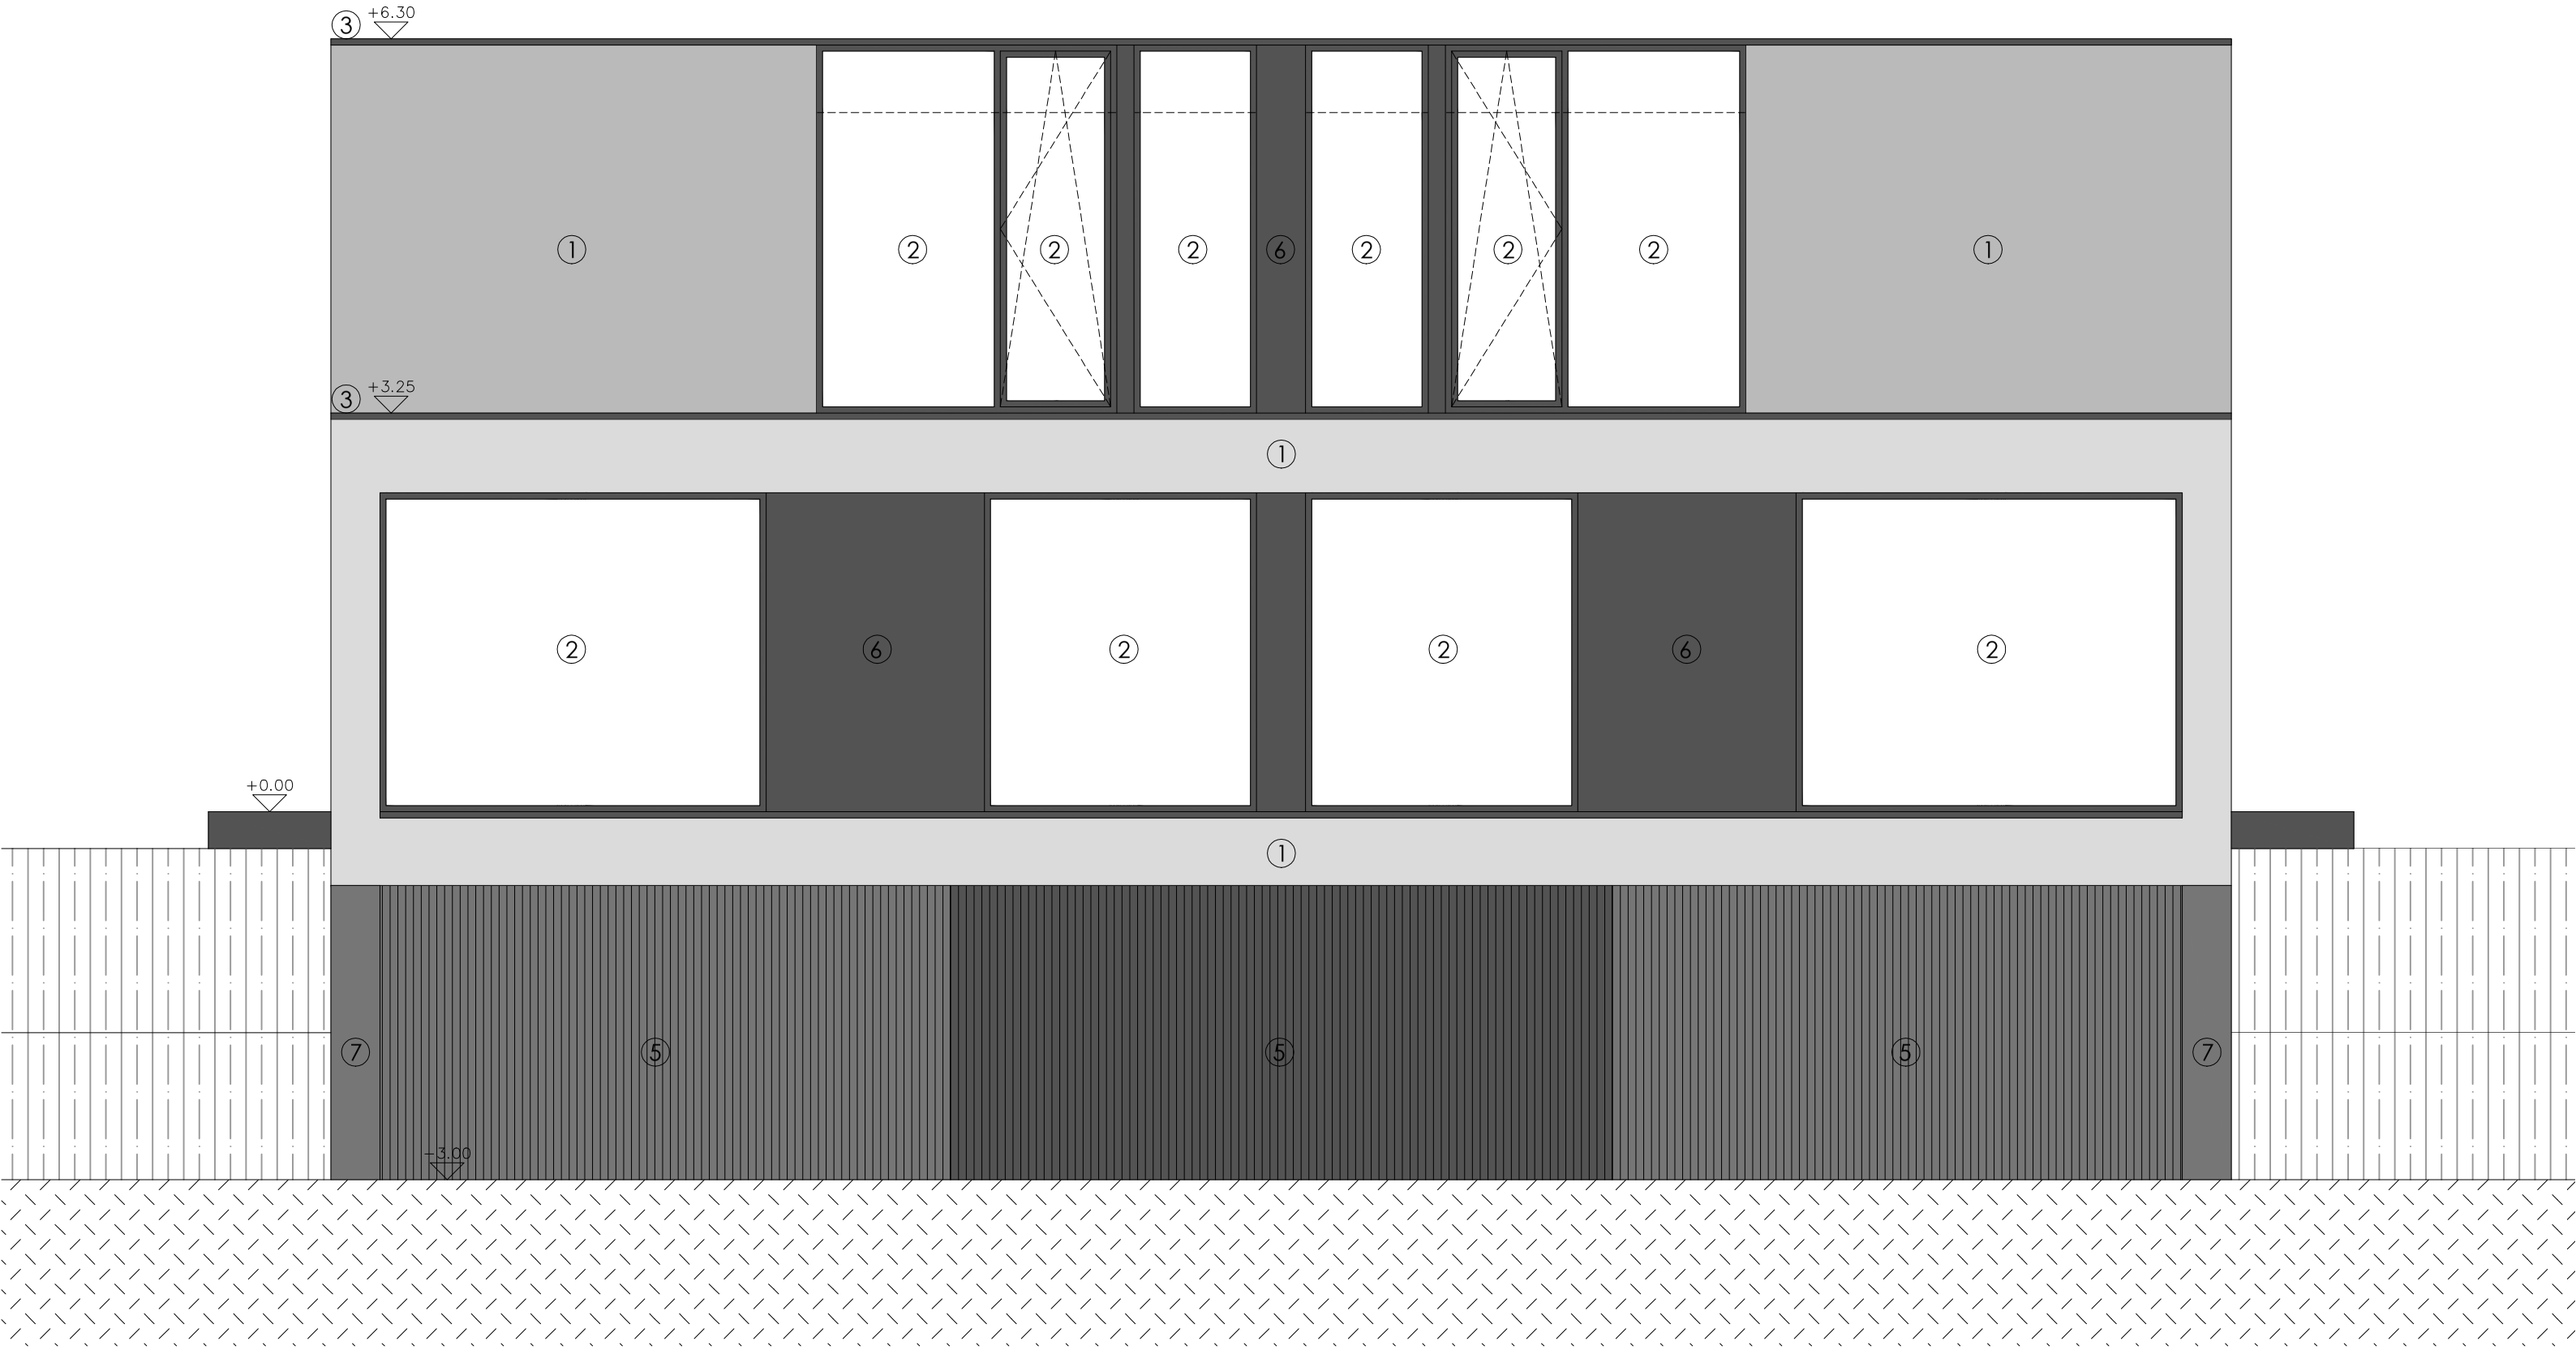

© TOM LIERMAN

bureau voor architectuur en interieur
NINOVESTEENWEG 173, 9320 EREMBODEGEM | t. 053 78 71 30 | f. 053 78 12 50 | info@tomlierman.com