



PERCEELSGRENS

PERCEELSGRENS

PERCEELSGRENS

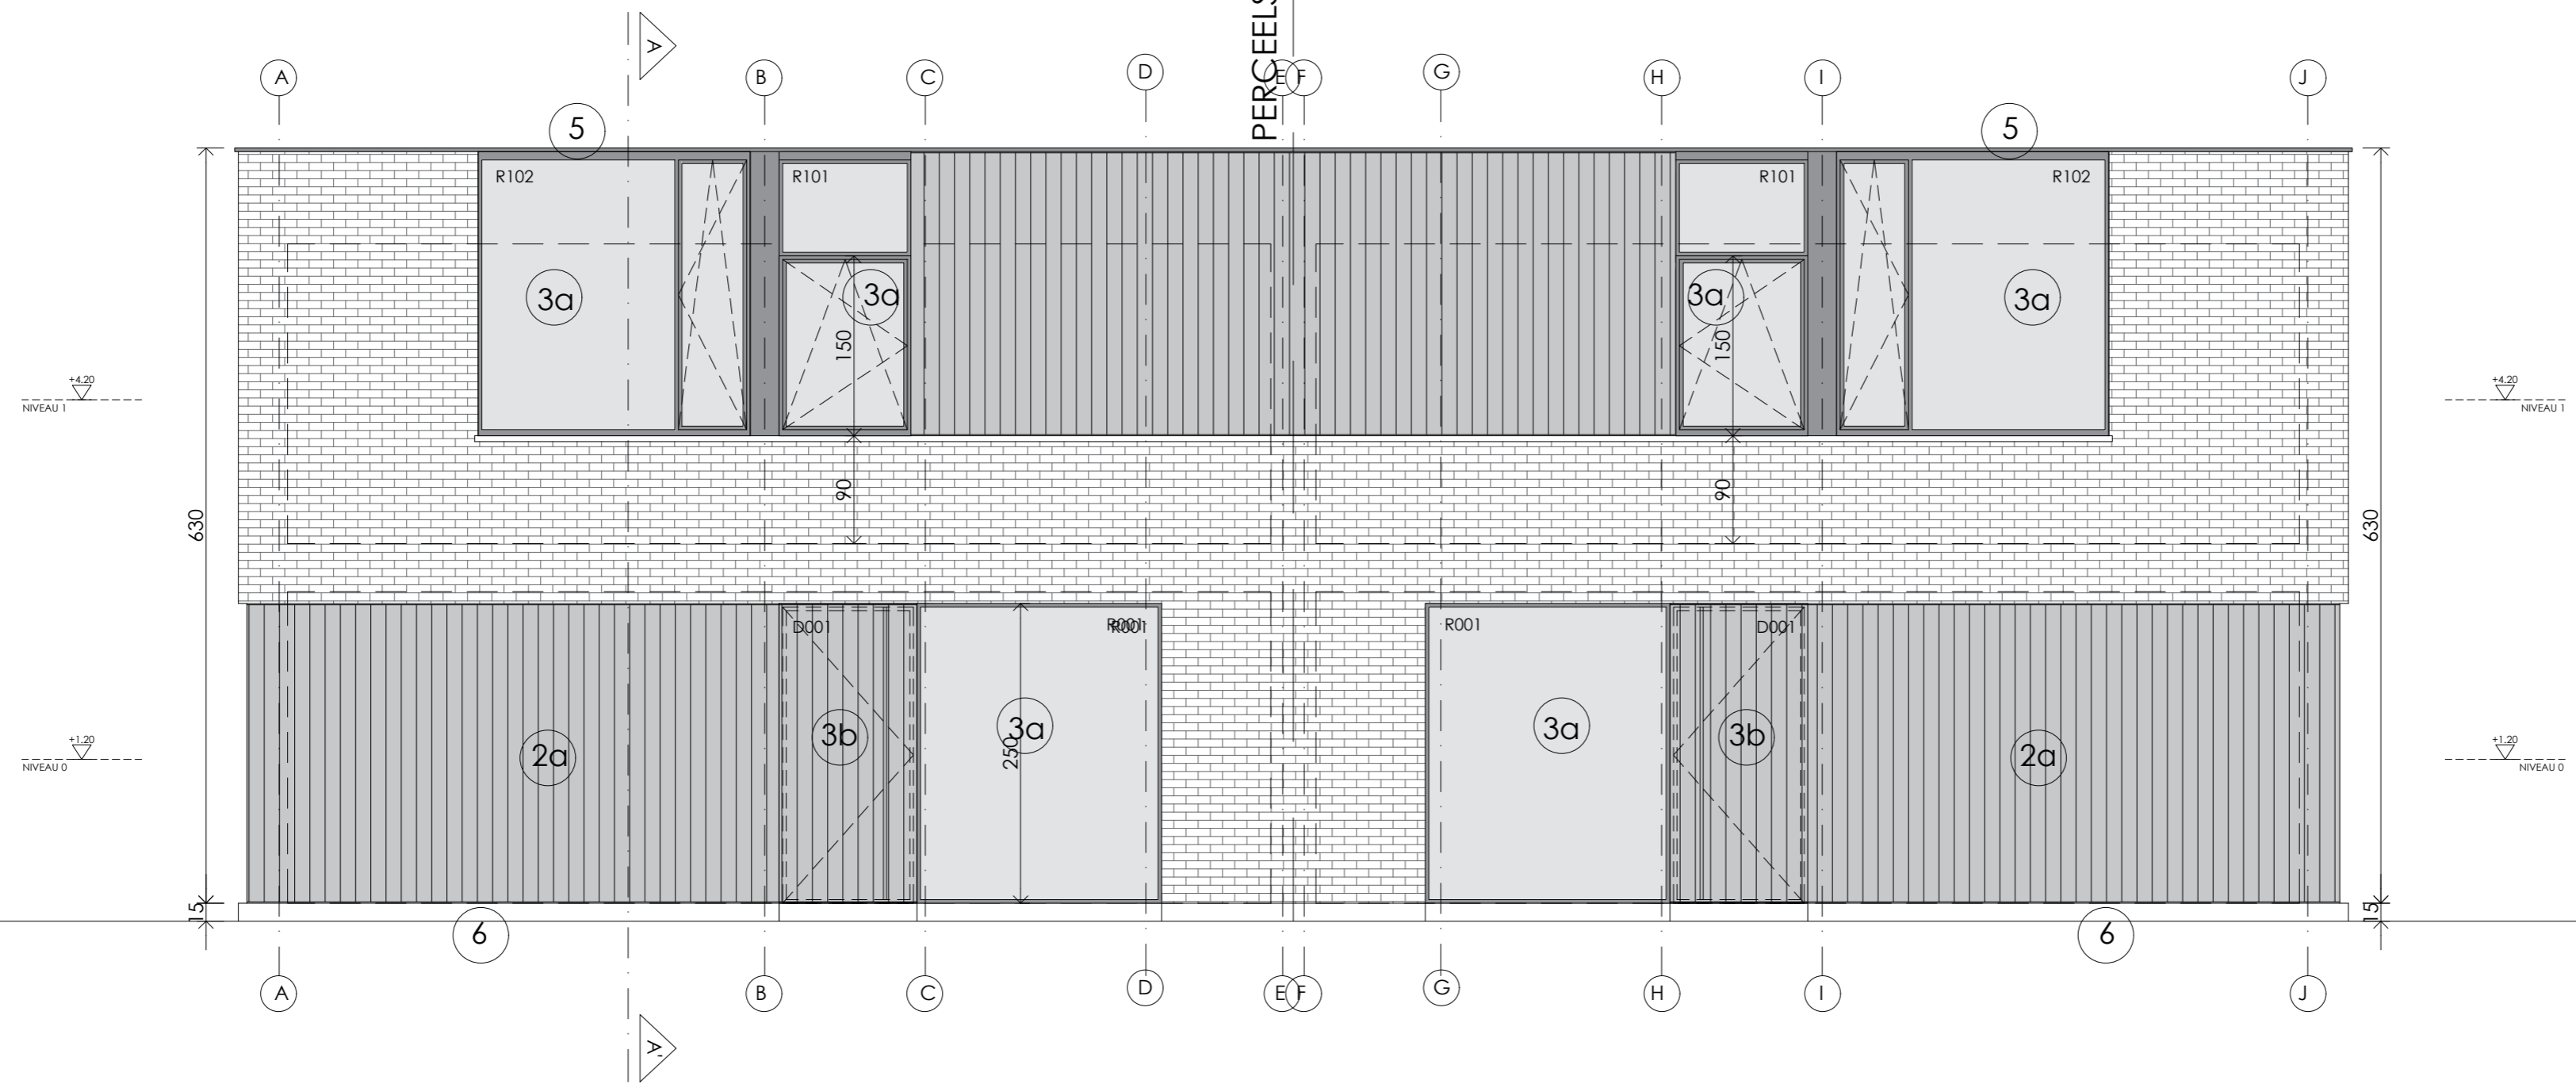

OPDRACHTGEVER:  
**KINGS INVEST BVBA**  
 T.v.v. dhr. Johan Baeten  
 BTW nr.: BE0477.010.168  
 Leistraat 46 - 9450 Haaltert  
 info@renovera.be / Gsm nr.: 0478.39.08.16

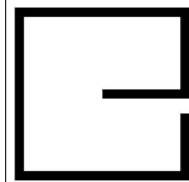

ARCHITECT:  
**BEO ARCHITECTEN BVBA**  
 Hovenderstraat 81A  
 B-9100 St-Niklaas  
 M: 0475 59 19 46

VOORGEVEL LOT 2/3

PROJECT:  
**BOUWEN VAN 4 EENGEZINSWONING**  
 KADASTRALE GEGEVENS: Afdeling 1, sectie c. nr 653F - 654F - 654K - 654L - 654H - 655B  
 LIGGING: Haeyershoek 60-62-64-68, 9660 Braekel

PLANCODE: BA\_BEO2054LOT2&3\_G\_N\_1\_voorg

DOSSIERNR.: BEO2054

DATUM: 08/2021

SCHAAL: 1/50

PLANNR.: 01/04