



PERCEELSGRENS

PERCEELSGRENS

PERCEELSGRENS

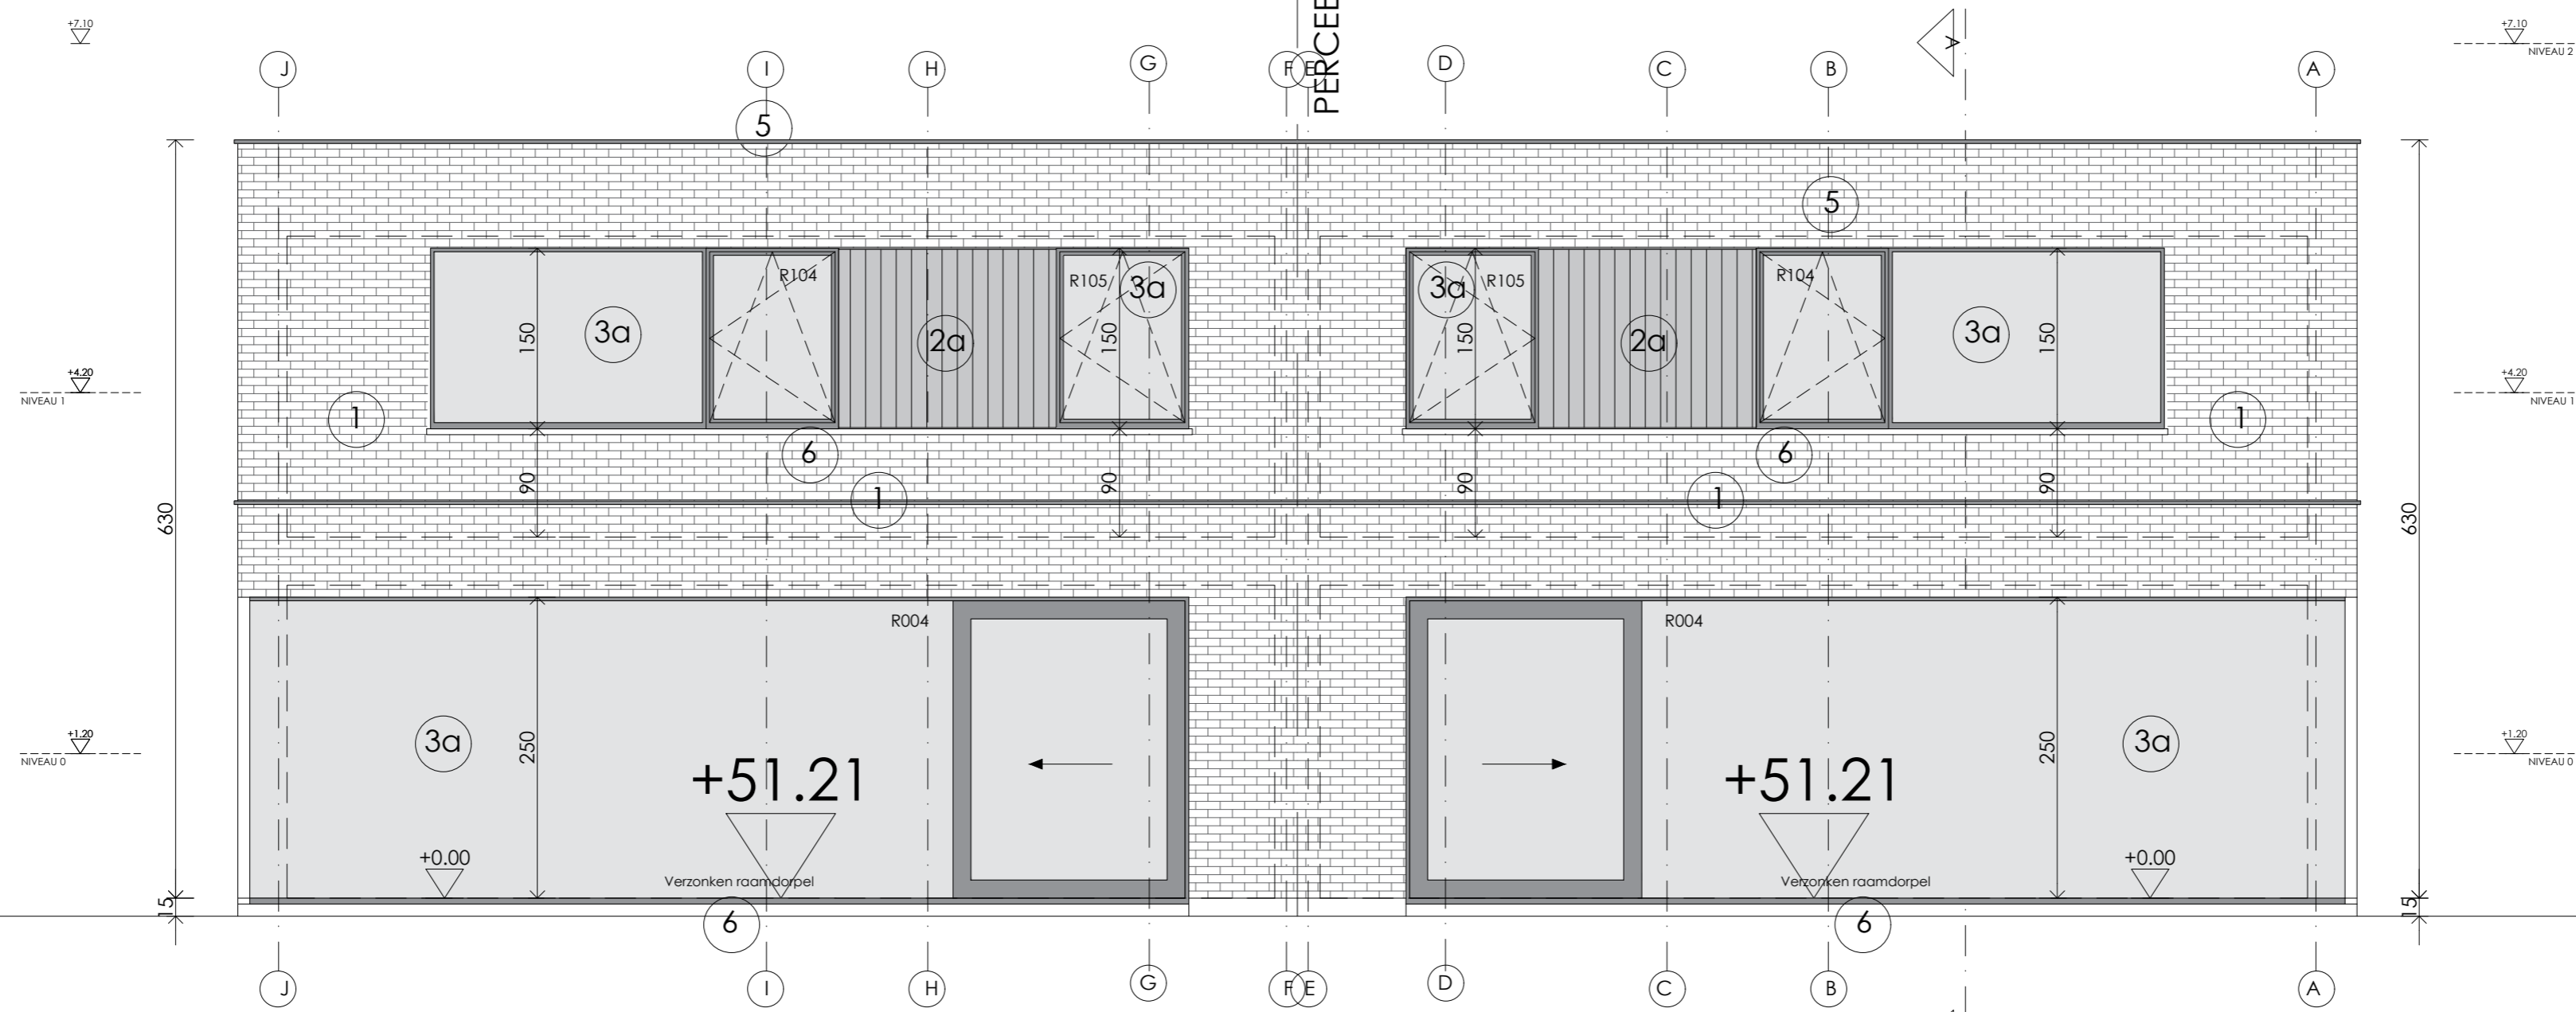

OPDRACHTGEVER:
KINGS INVEST BVBA
 T.v.v. dhr. Johan Baeten
 BTW nr.: BE0477.010.168
 Leistraat 46 - 9450 Haaltert
 info@renovera.be / Gsm nr.: 04/78.39.08.16

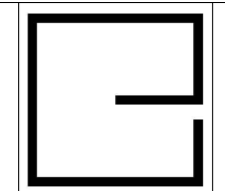

ARCHITECT:
BEO ARCHITECTEN BVBA
 Hoveniersstraat 81A
 B-9100 St-Niklaas
 M: 0475 59 19 46

ACHTERGEVEL LOT 2/3

PROJECT:
BOUWEN VAN 4 EENGEZINSWONING
 KADASTRALE GEGEVENS: Afdeling 1, sectie c, nr 653F - 654F - 654K - 654L - 654H - 655B
 LIGGING: Haeyershoek 60-62-64-68, 9660 Braekel

PLANCODE: BA_BE02054LOT2&3_G_N_3_achterg	
DOSSIERNR.: BE02054	DATUM: 08/2021
SCHAAL: 1/50	PLANNR.: 03/04