


PERCEELSGRENS

PERCEELSGRENS

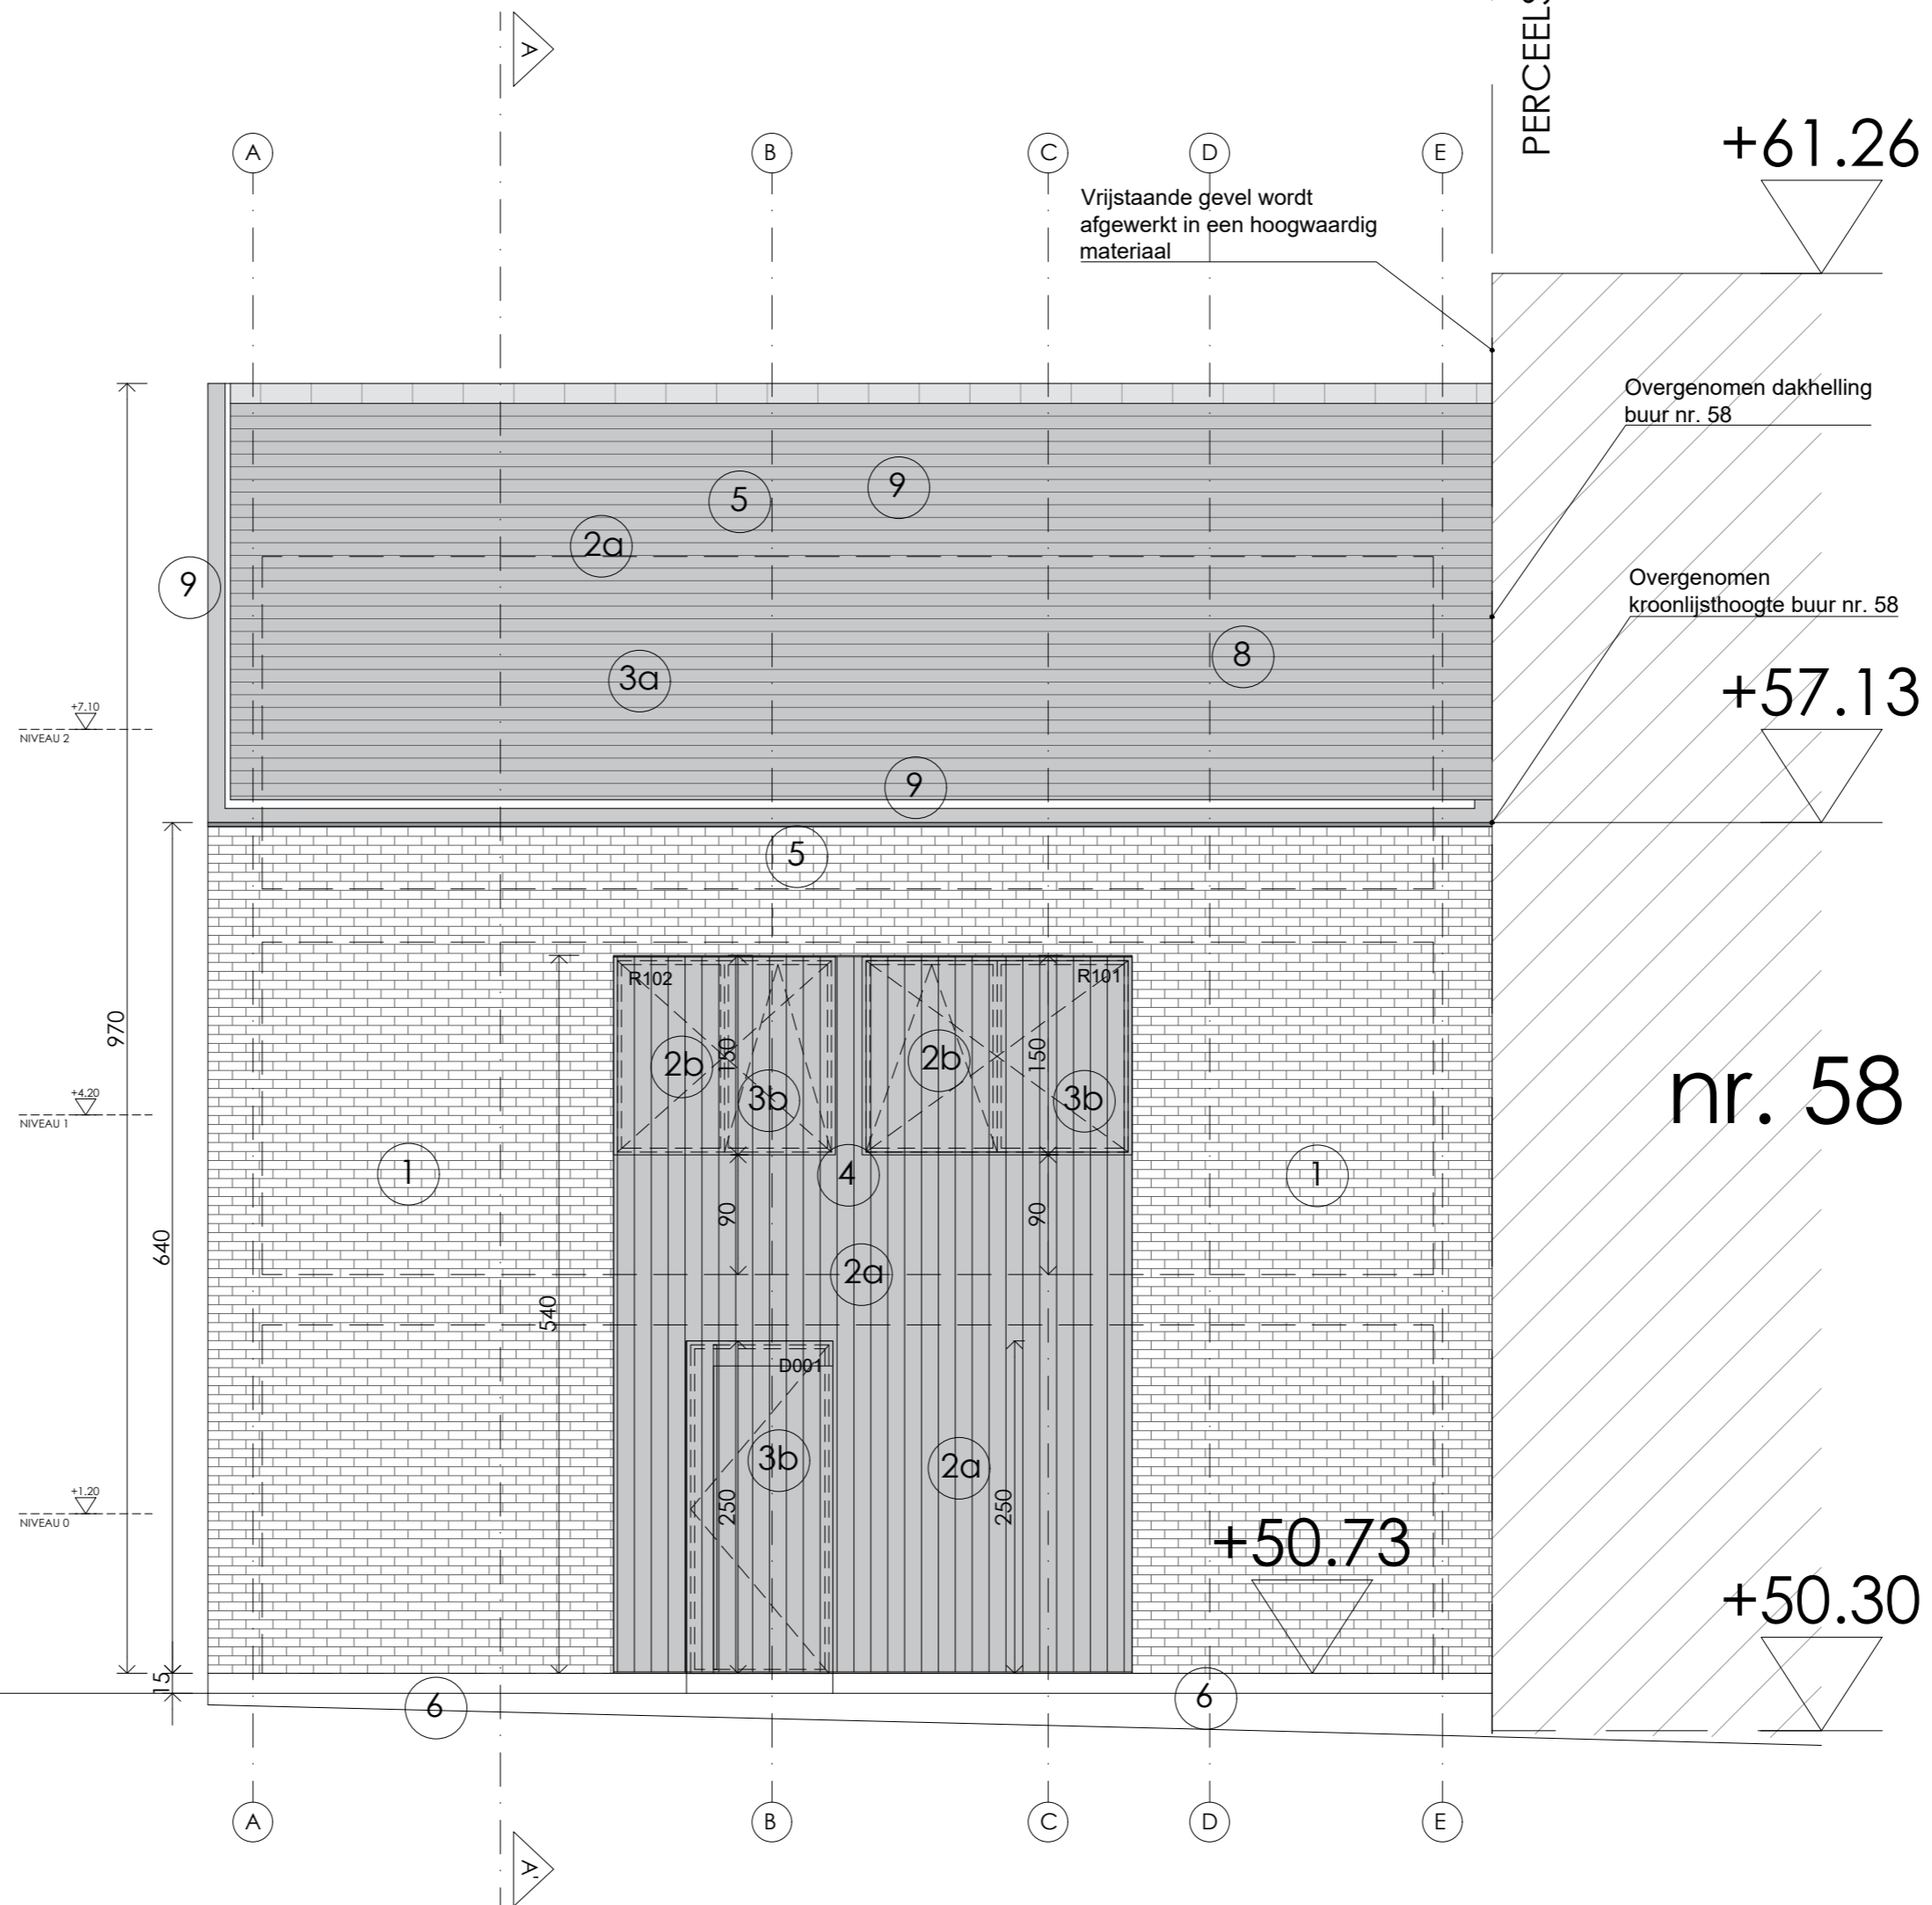

nr. 58

OPDRACHTGEVER:
KINGS INVEST BVBA
 T.a.v. dhr. Johan Baelen
 BTW nr.: BE0477.010.168
 Leistraat 46 - 9450 Haaltert
 info@renovera.be / Gsm nr.: 04/78.39.08.16



ARCHITECT:
BE0 ARCHITECTEN BVBA
 Hovenderstraat 81A
 B-9100 St-Niklaas
 M: 0475 59 19 46

VOORGEVEL LOT 4

PROJECT:
BOUWEN VAN 4 EENGEZINSWONING
 KADASTRALE GEGEVENS: Afdeling 1, sectie c, nr 653F - 654F - 654K -
 654L - 654H - 655B
 LIGGING: Hoeyerthoek 60-62-64-68, 9660 Brakel

PLANCODE: BA_BE02054LOT4_G_N_1_voorg

DOSSIERNR.: BE02054

DATUM: 08/2021

SCHAAL: 1/50

PLANNR.: 1/3