


PERCEELSGRENS


PERCEELSGRENS

nr. 58

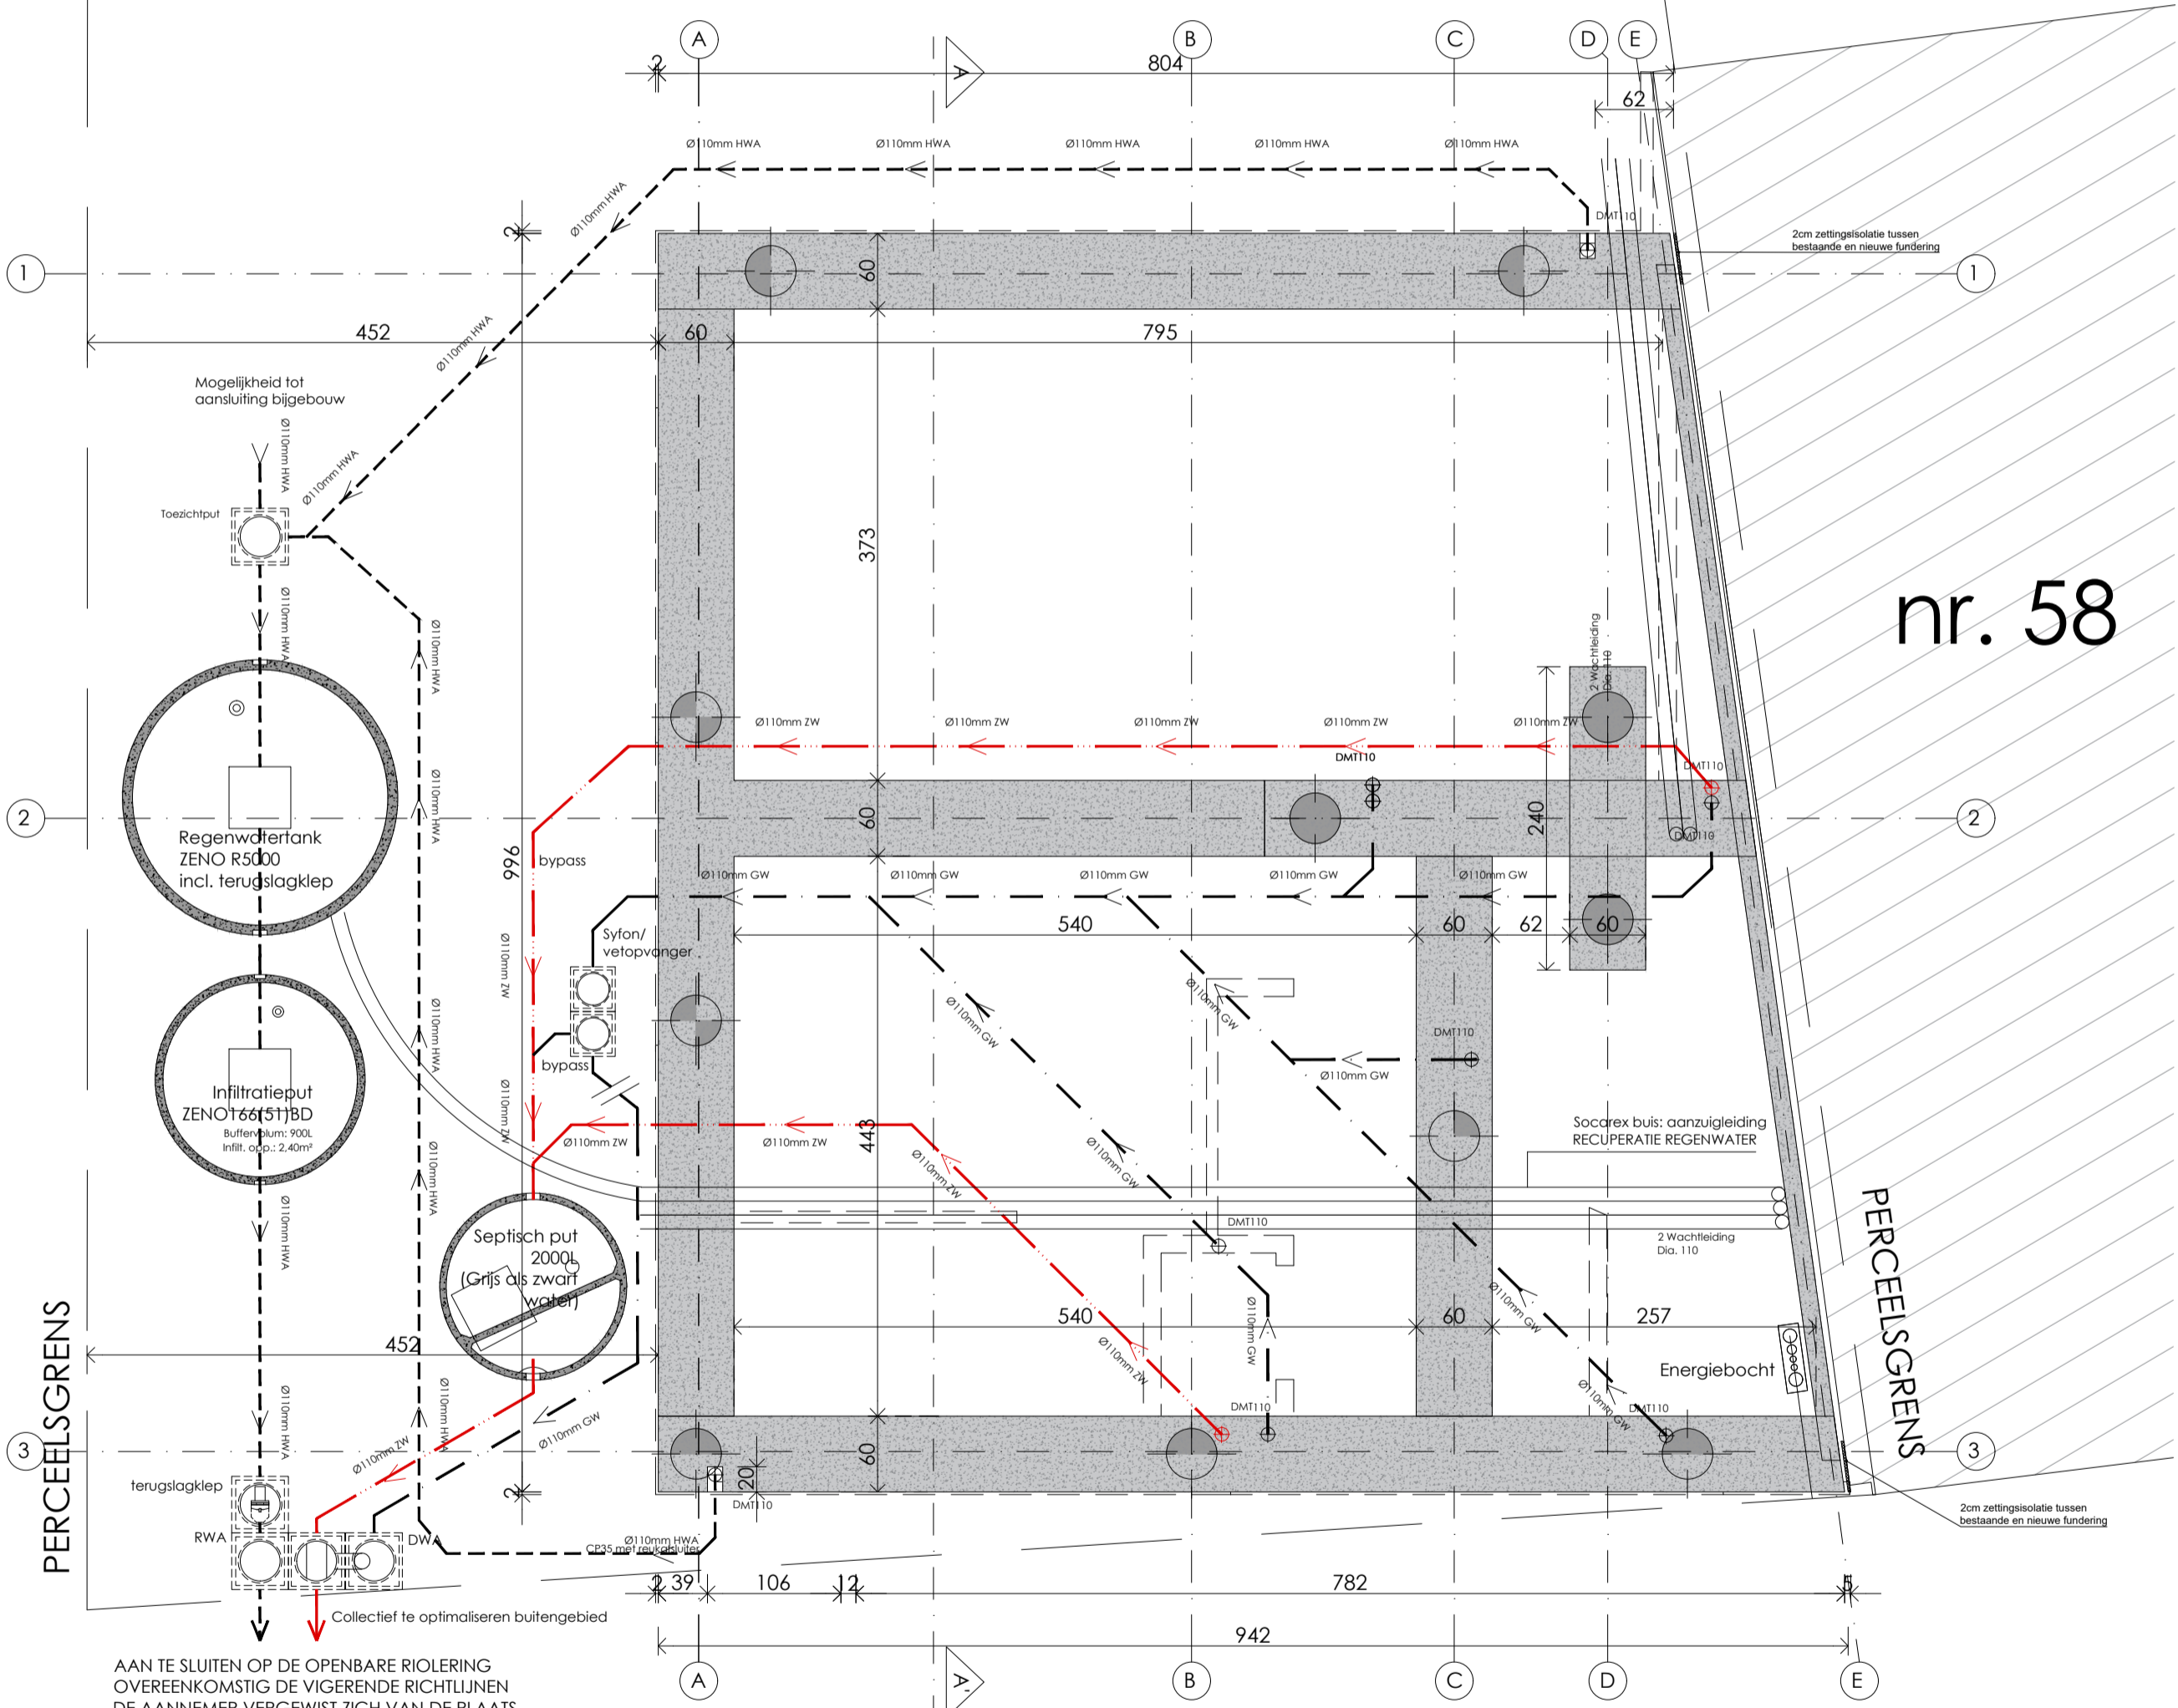

AAN TE SLUITEN OP DE OPENBARE RIOLERING
 OVEREENKOMSTIG DE VIGERENDE RICHTLIJNEN
 DE AANNEMER VERGEWIST ZICH VAN DE PLAATS
 WAAR ER AANGESLOTEN ZAL WORDEN EN
 PAST ZIJN CIRCUIT HIERNAAR AAN

OPDRACHTGEVER:
KINGS INVEST BVBA
 T.a.v. dhr. Johan Baelen
 BTW nr.: BE0477.010.168
 Leistraat 46 - 9450 Haaltert
 info@renovera.be / Gsm nr.: 04/78.39.08.16

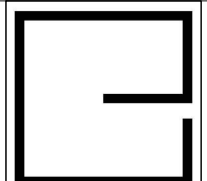

ARCHITECT:
BEO ARCHITECTEN BVBA
 Hoveniersstraat 81A
 B-9100 St.-Niklaas
 M: 0475 59 19 46

FUNDERING/
 RIOLERING
 LOT4

PROJECT:
BOUWEN VAN 4 EENGEZINSWONING
 KADASTRALE GEGEVENS: Afdeling 1, sectie c, nr 653F - 654F - 654K -
 654L - 654H - 6558
 LIGGING: Haeyenshoek 60-62-64-68, 9660 Brakel

PLANCODE: BA_BEO2054LOT4_P_N_1_fund
 DOSSIERNR.: BEO2054
 SCHAAL: 1/50
 DATUM: 08/2021
 PLANNR.: 01/05