


PERCEELSGRENS

PERCEELSGRENS


PERCEELSGRENS

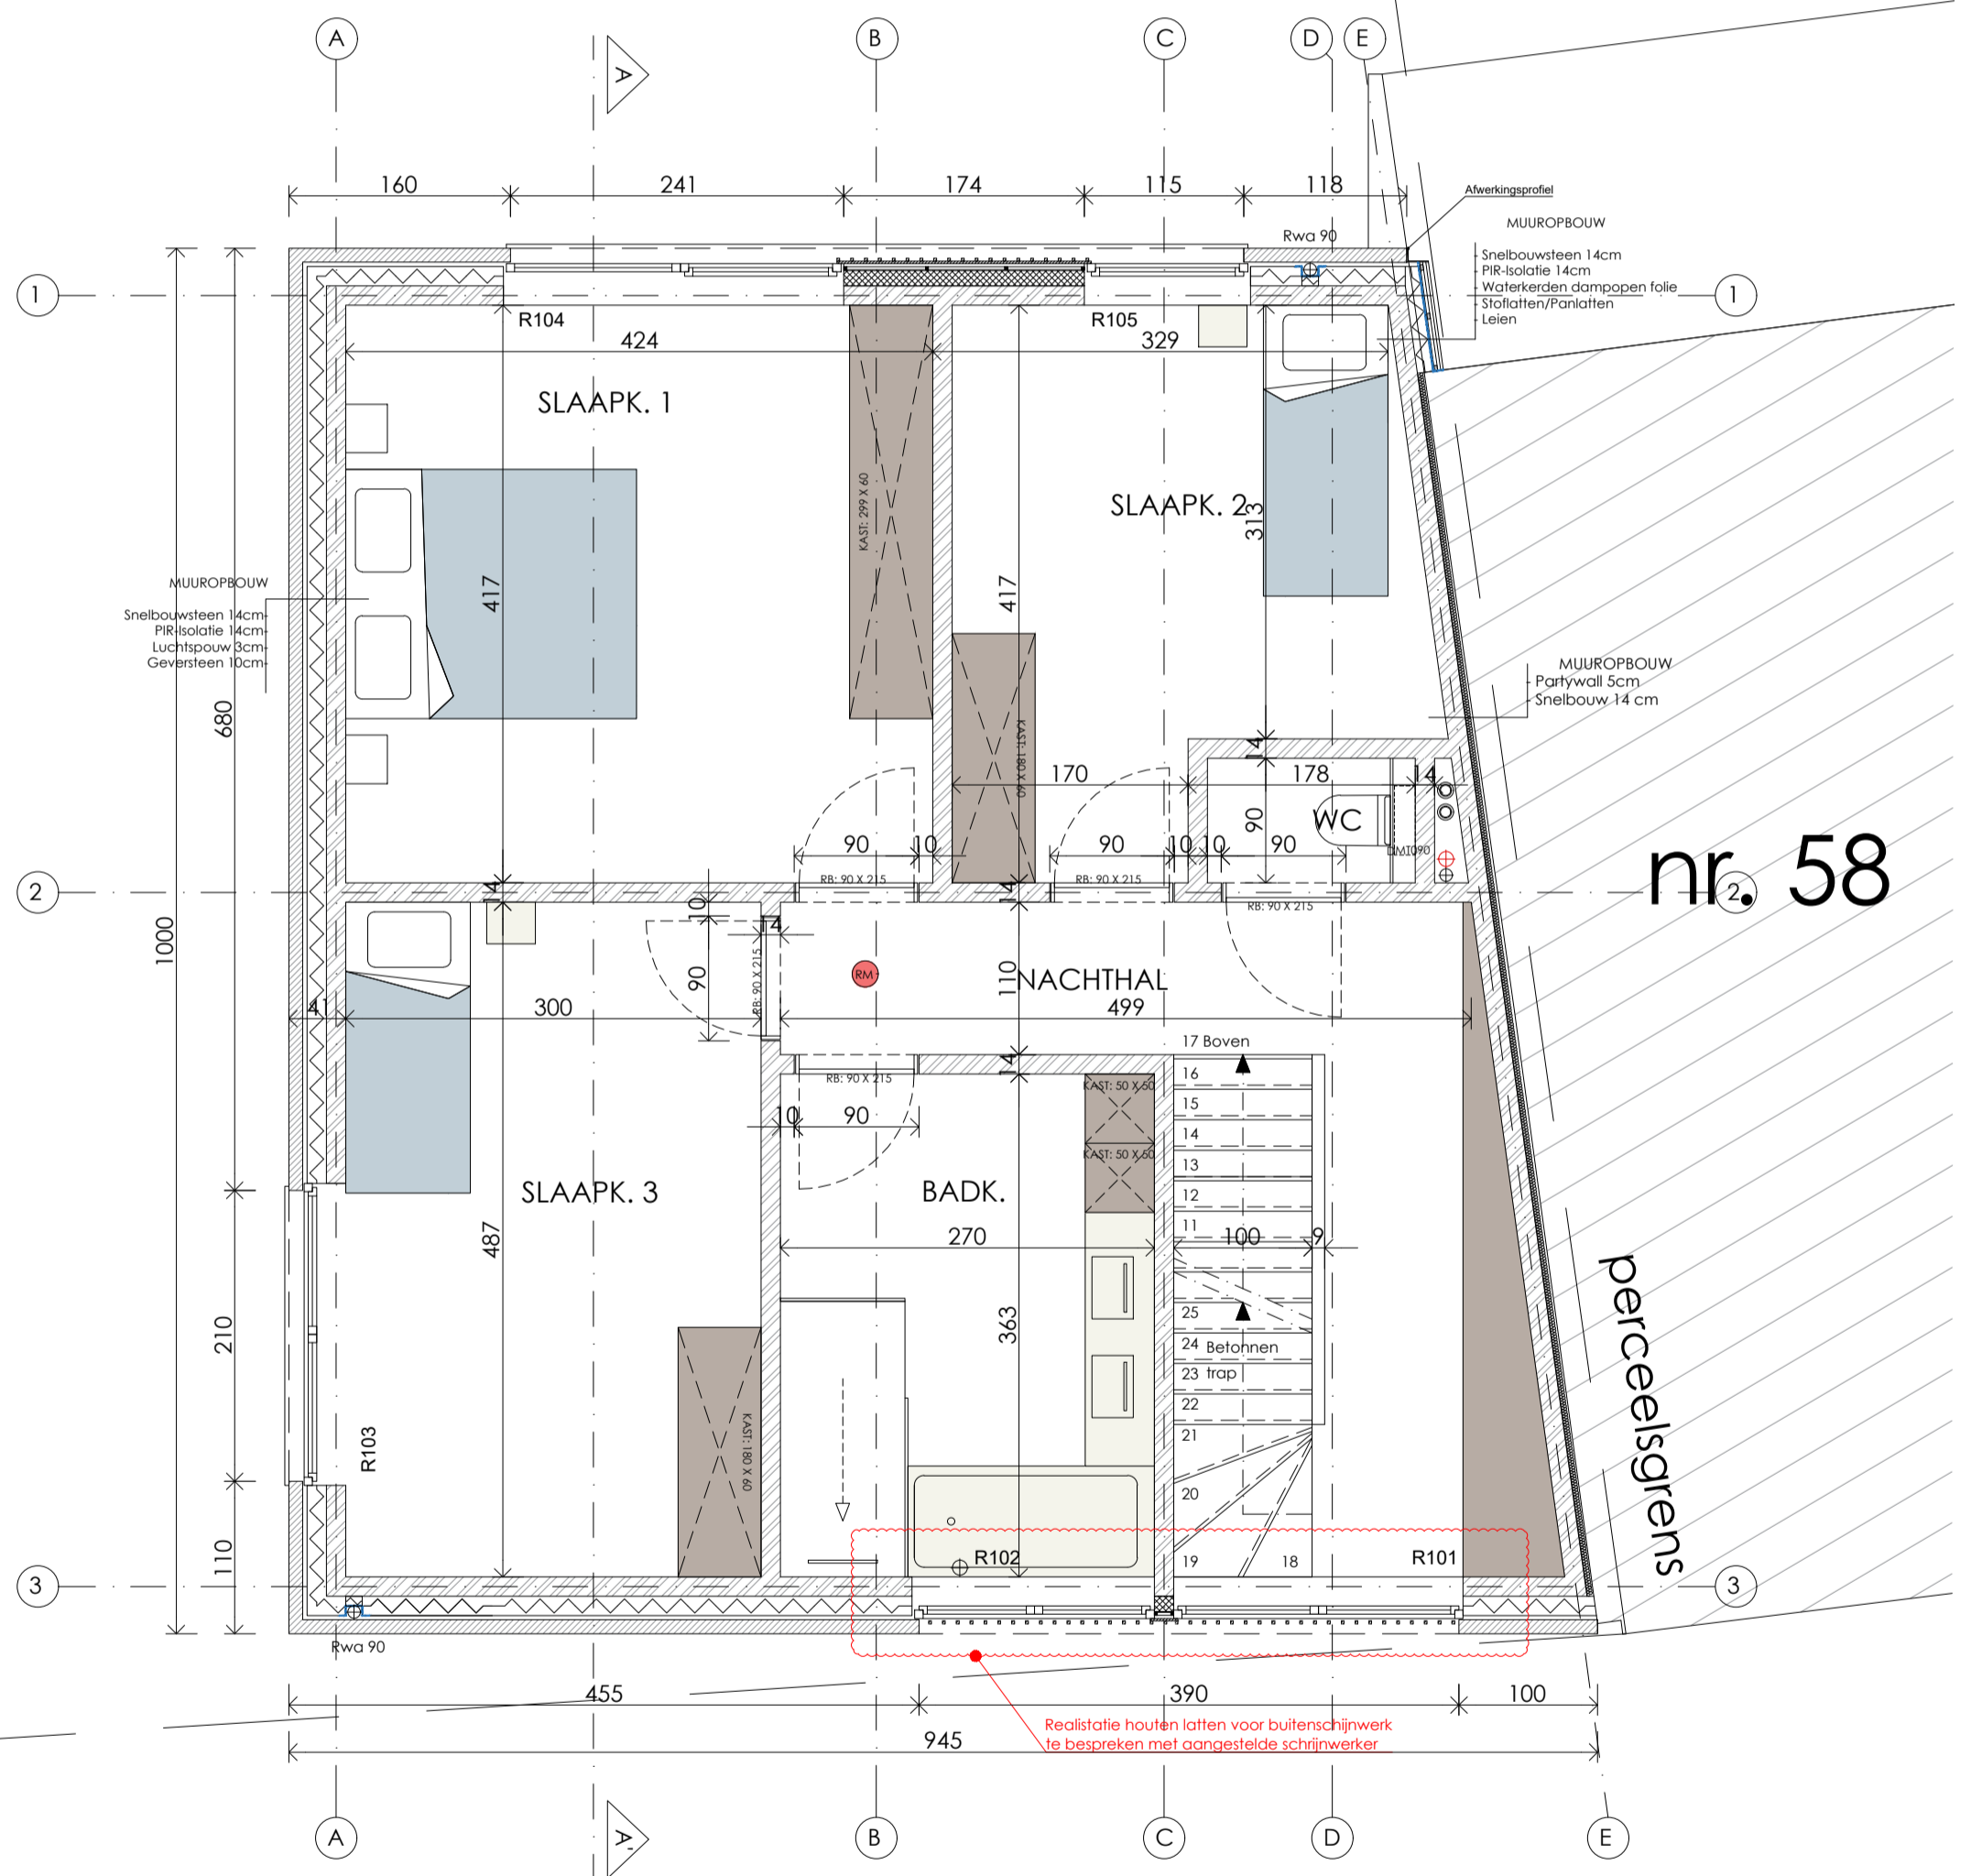

nr. 58

perceelsgrens

OPDRACHTGEVER:  
KINGS INVEST BVBA.  
T.a.v. dhr. Johan Baelen  
BTW nr.: BE0477.010.168  
Leistraat 46 - 9450 Haaltert  
info@renovera.be / Gsm nr.: 04/78.39.08.16

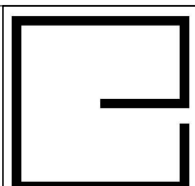

ARCHITECT:  
BEO ARCHITECTEN BVBA  
Hoveniersstraat 81A  
B-9100 St-Niklaas  
M: 0475 59 19 46

NIVEAU 1  
LOT4

PROJECT:  
BOUWEN VAN 4 EENGEZINSWONING  
KADASTRALE GEGEVENS: Afdeling 1, sectie c, nr 653F - 654F - 654K -  
654L - 654H - 655B  
LIGGING: Haeyenshoek 60-62-64-68, 9660 Brakel

PLANCODE: BA\_BEO2054LOT4\_P\_N\_3\_niv1

DOSSIERNR.: BEO2054

DATUM: 08/2021

SCHAAL: 1/50

PLANNR.: 03/05