



PERCEELSGRENS

PERCEELSGRENS

PERCEELSGRENS

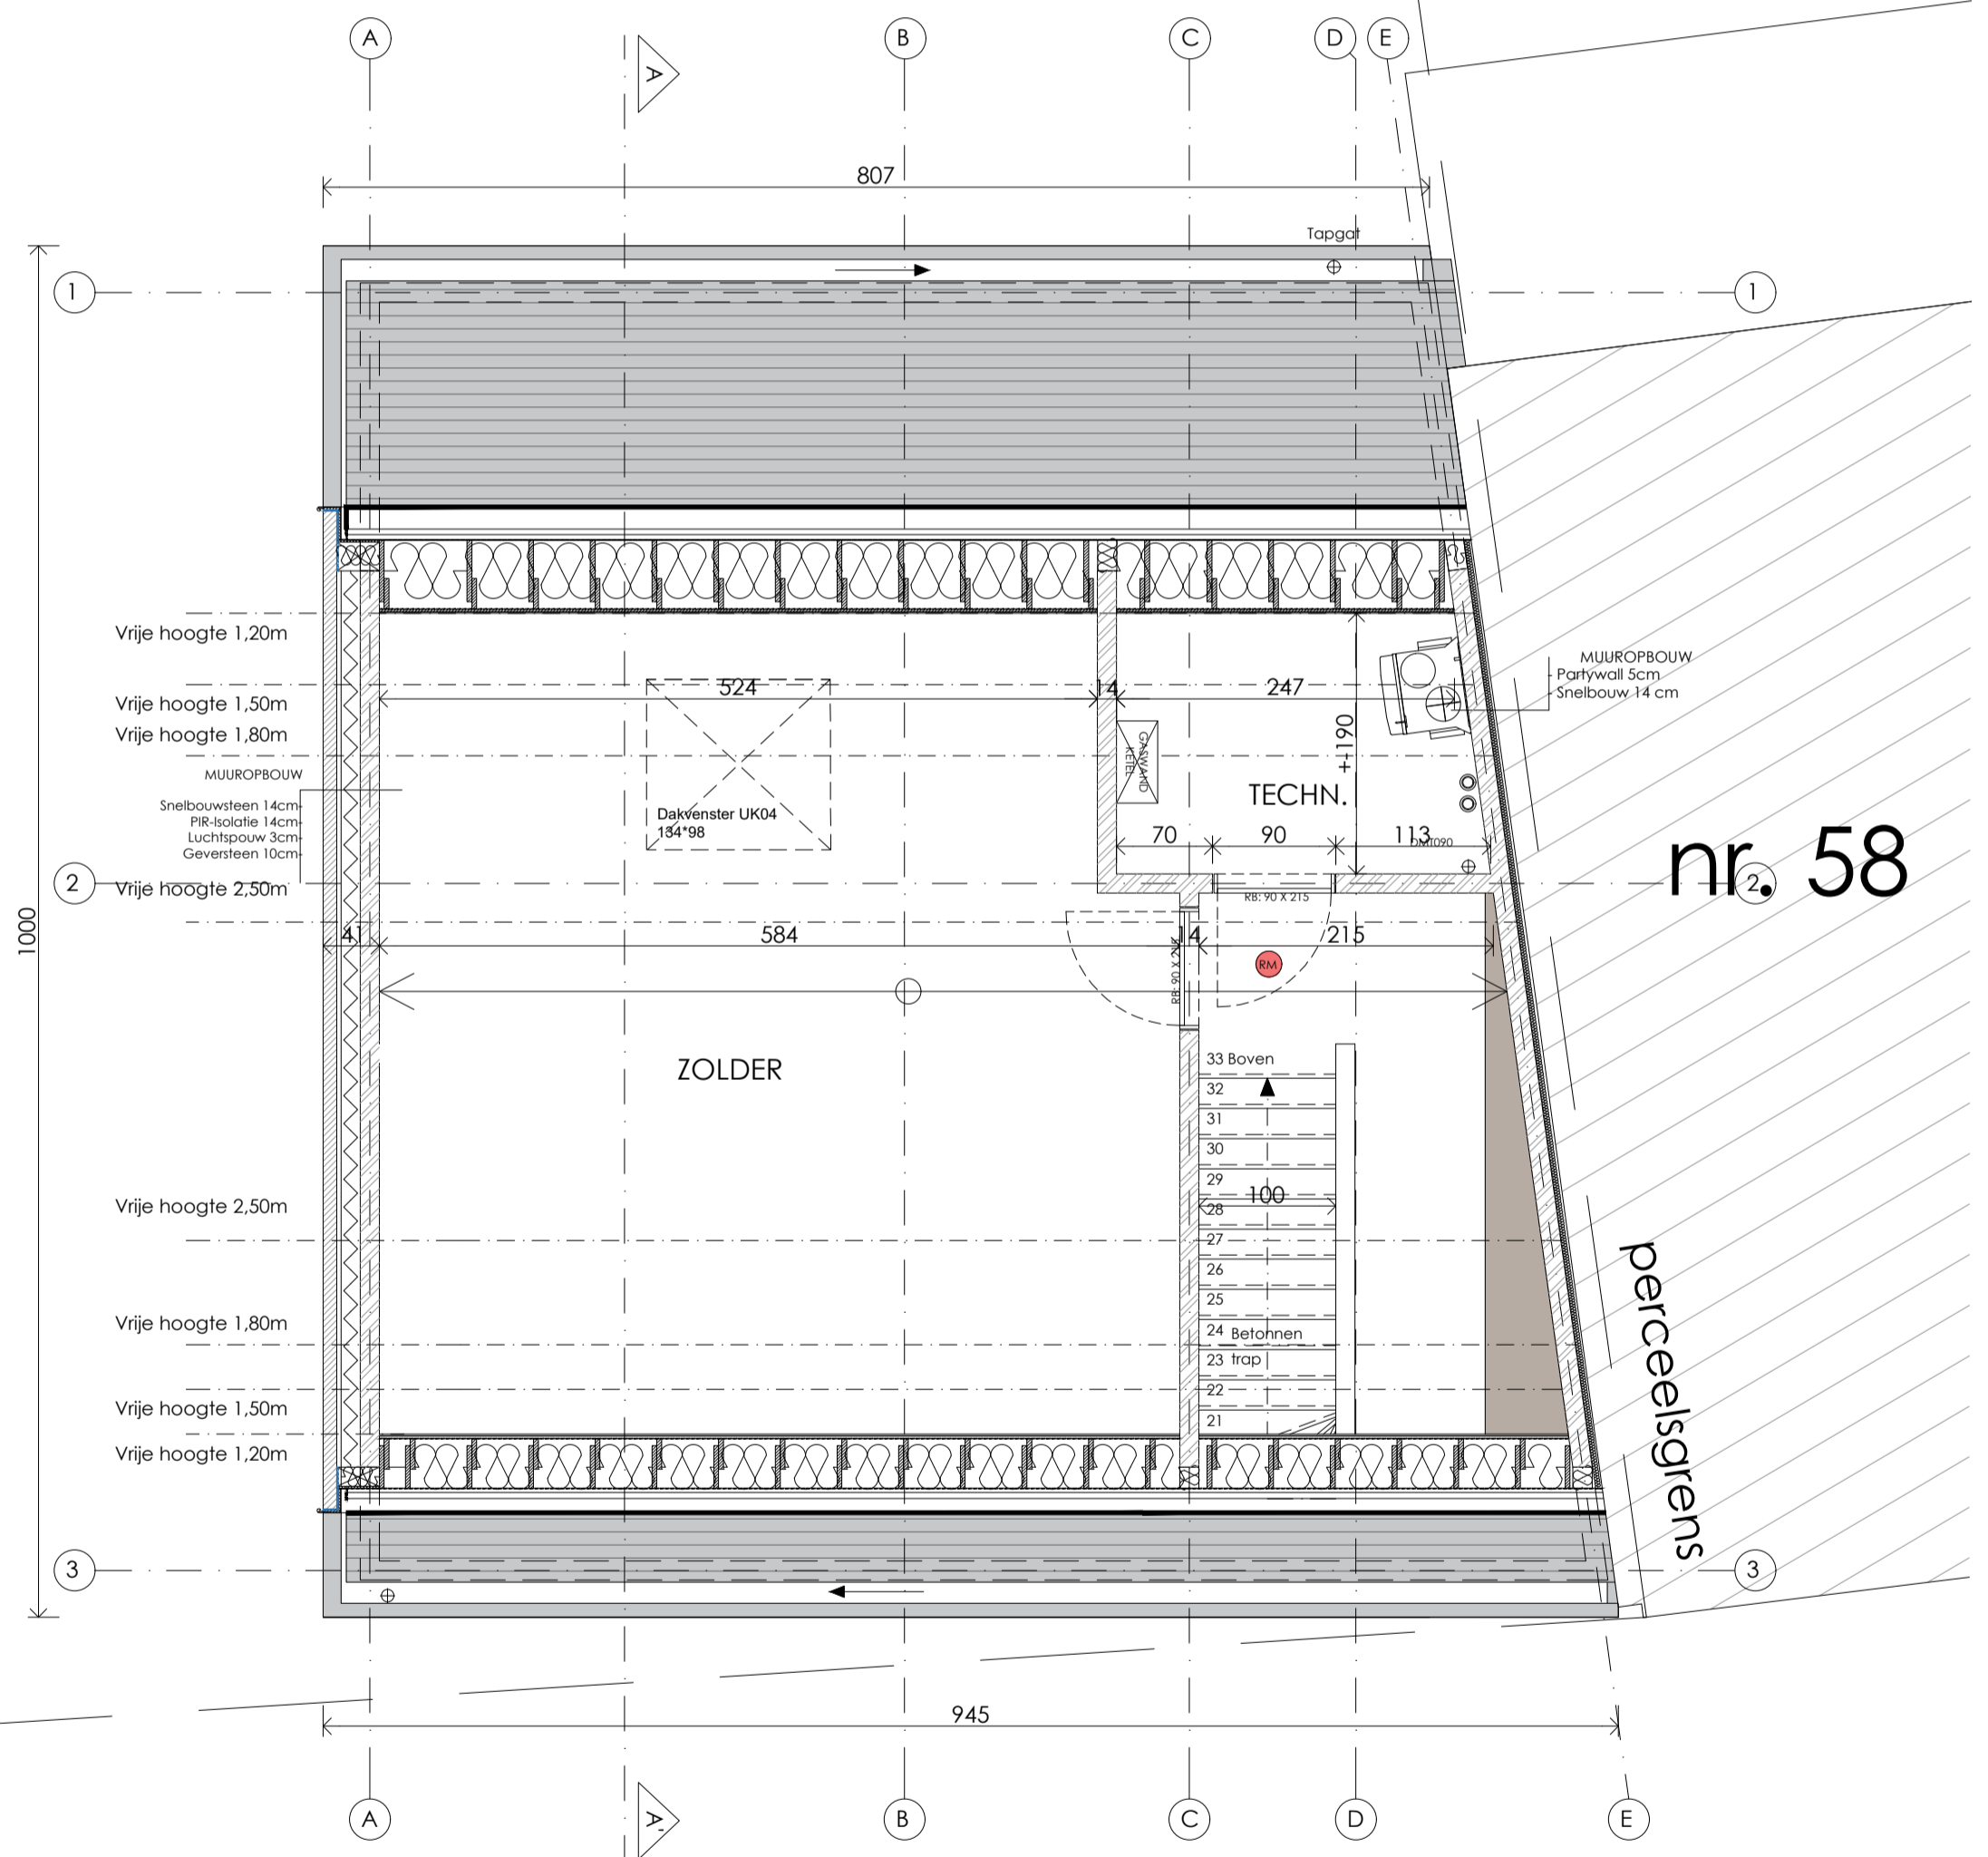

OPDRACHTGEVER:  
**KINGS INVEST BVBA**  
 T.a.v. dhr. Johan Baelen  
 BTW nr.: BE0477.010.168  
 Leistraat 46 - 9450 Haaltert  
 info@renovera.be / Gsm nr.: 04/78.39.08.16

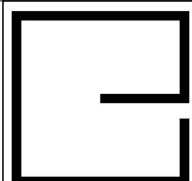

ARCHITECT:  
**BE0 ARCHITECTEN BVBA**  
 Hoveniersstraat 81A  
 B-9100 St.-Niklaas  
 M: 0475 59 19 46

NIVEAU 2  
 LOT4

PROJECT:  
**BOUWEN VAN 4 EENGEZINSWONING**  
 KADASTRALE GEGEVENS: Afdeling 1, sectie c, nr 653F - 654F - 654K -  
 654L - 654H - 655B  
 LIGGING: Haeyenshoek 60-62-64-68, 9660 Brakel

PLANCODE: BA\_BEO2054LOT4\_P\_N\_4\_niv2

DOSSIERNR.: BEO2054

DATUM: 08/2021

SCHAAL: 1/50

PLANNR.: 04/05