


perceelsgrens


perceelsgrens

perceelsgrens

perceelsgrens

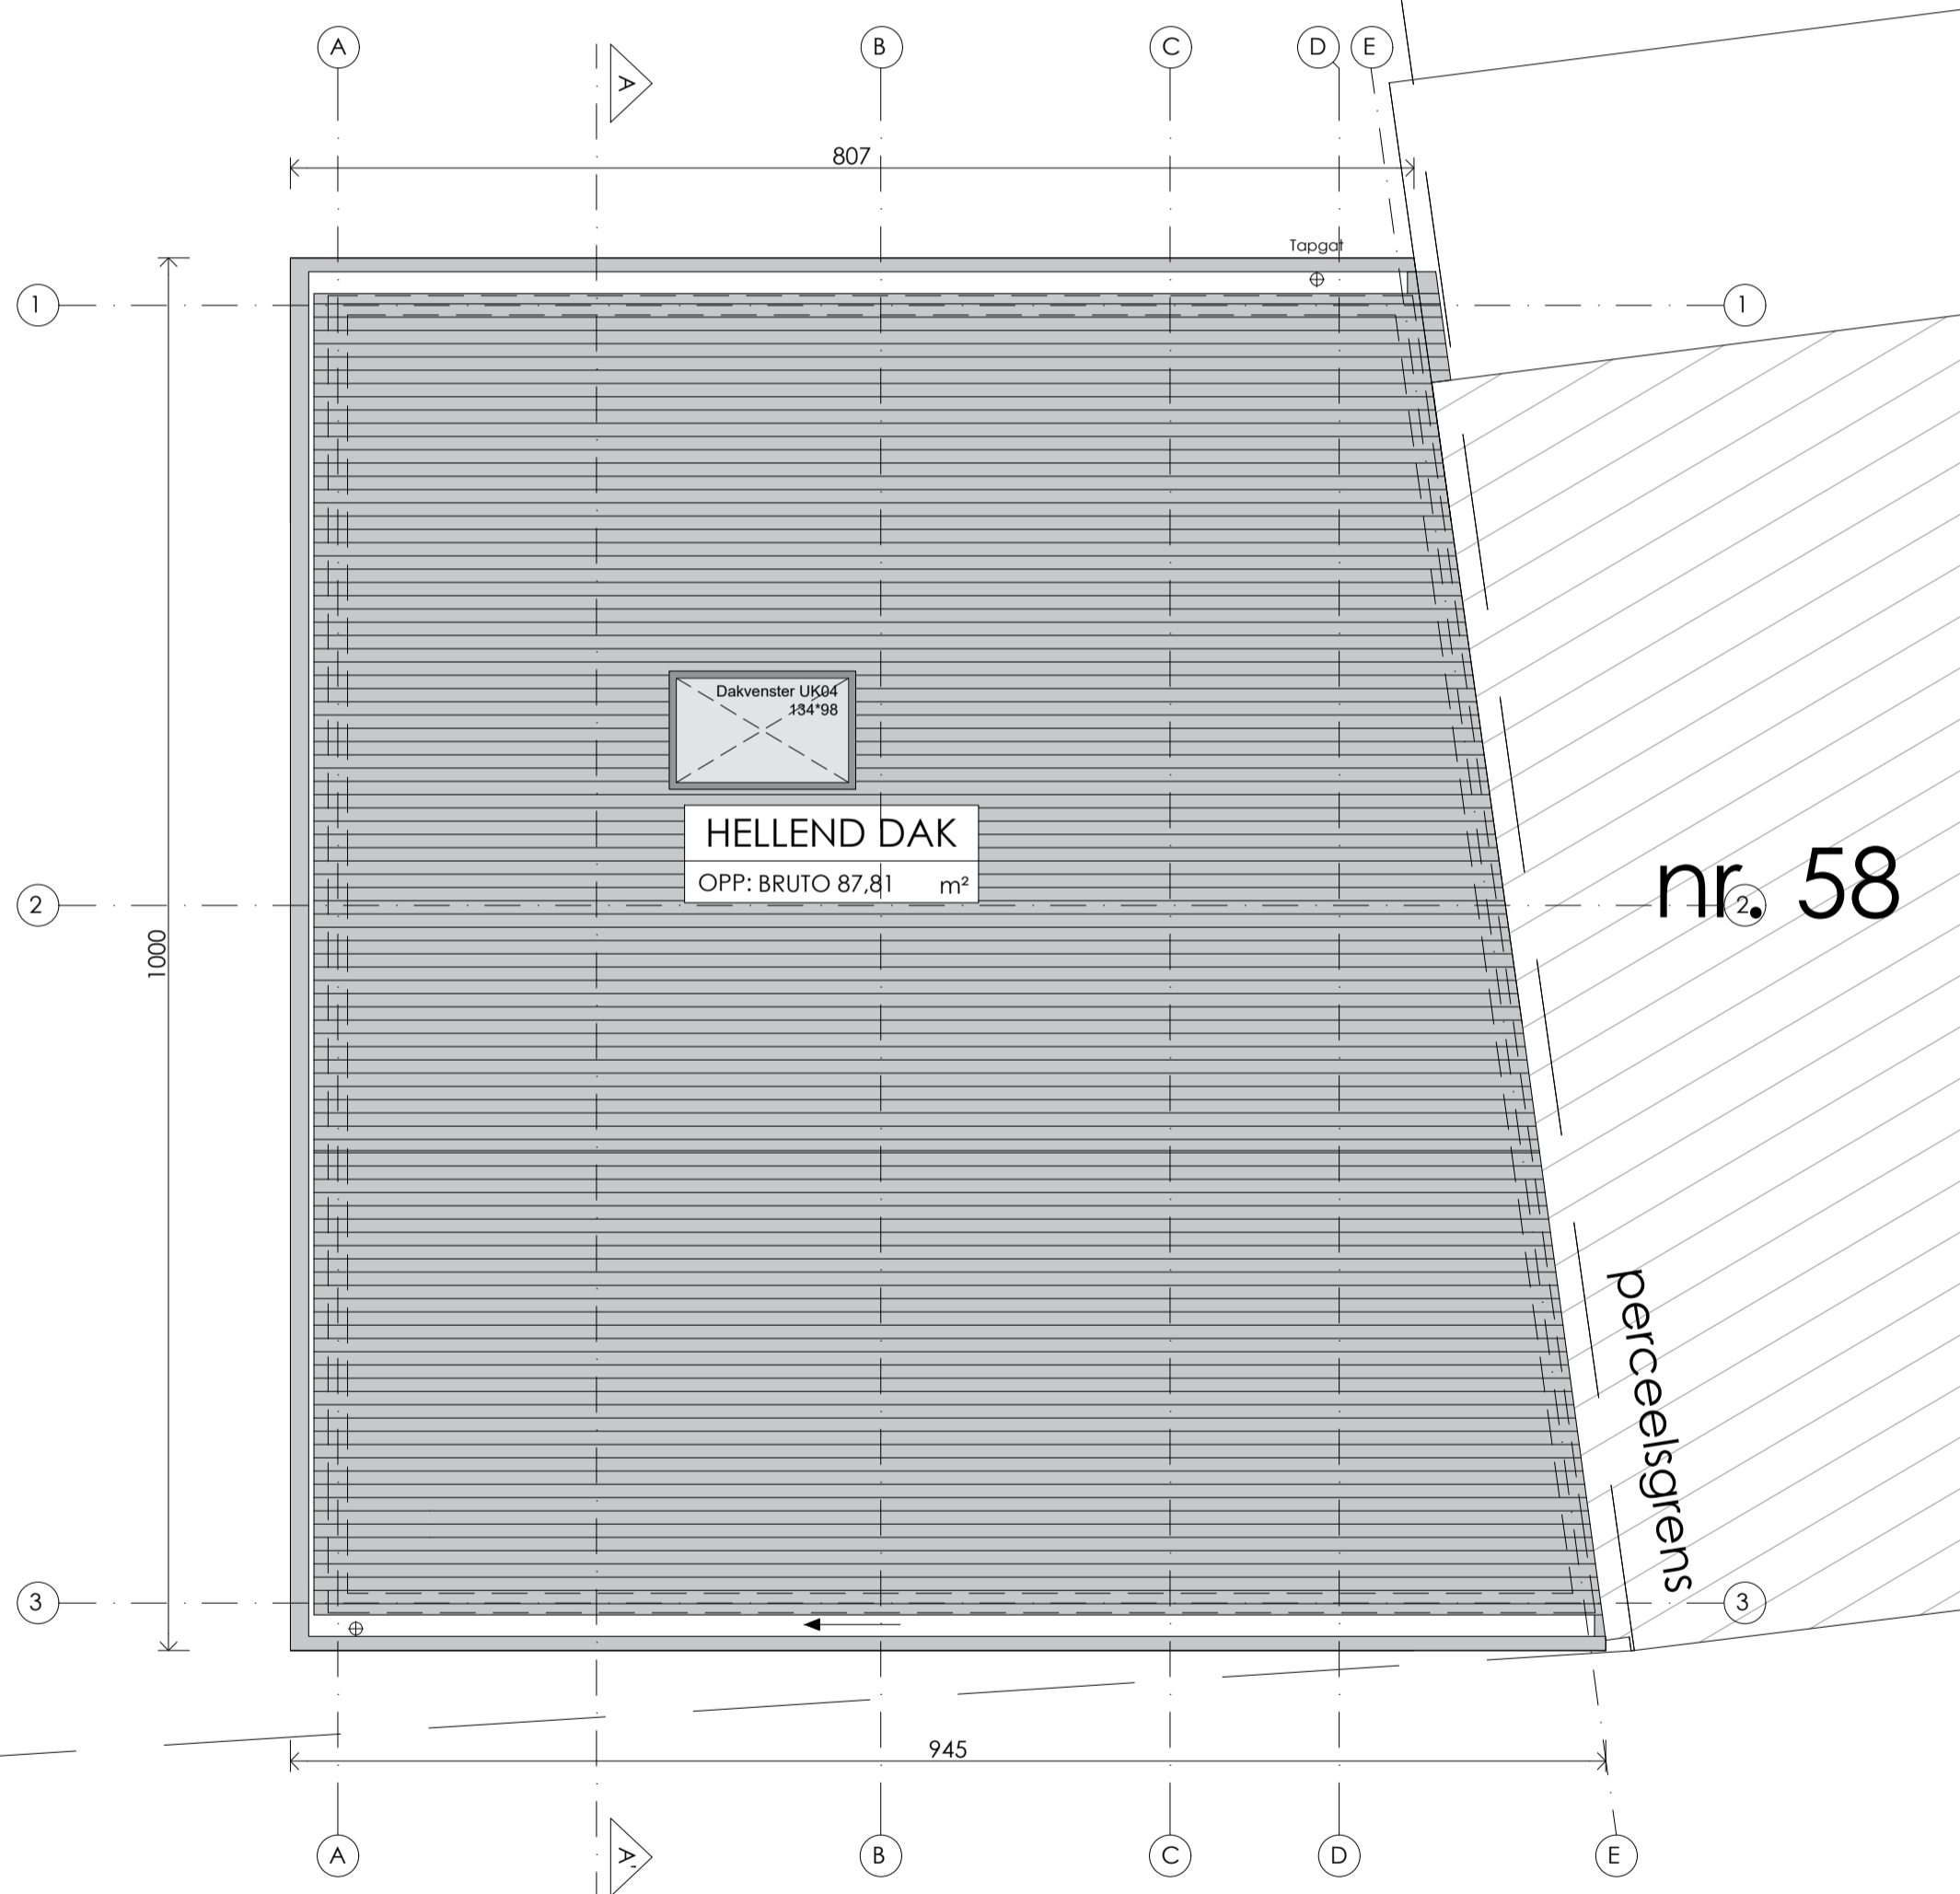

OPDRACHTGEVER:
KINGS INVEST BVBA,
T.a.v. dhr. Johan Baelen
BTW nr.: BE0477.010.168
Leistraat 46 - 9450 Haaltert
info@renovera.be / Gsm nr.: 04/78.39.08.16

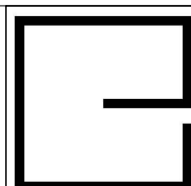

ARCHITECT:
BEO ARCHITECTEN BVBA
Hoveniersstraat 81 A
B-9100 St.-Niklaas
M: 0475 59 19 46

DAK
LOT4

PROJECT:
BOUWEN VAN 4 EENGEZINSWONING
KADASTRALE GEGEVENS: Afdeling 1, sectie c, nr 653F - 654F - 654K -
654L - 654H - 6558
LIGGING: Haeyenshoek 60-62-64-68, 9660 Brakel

PLANCODE: BA_BEO2054LOT4_P_N_5_dak

DOSSIERNR.: BEO2054

DATUM: 08/2021

SCHAAL: 1/50

PLANNR.: 05/05