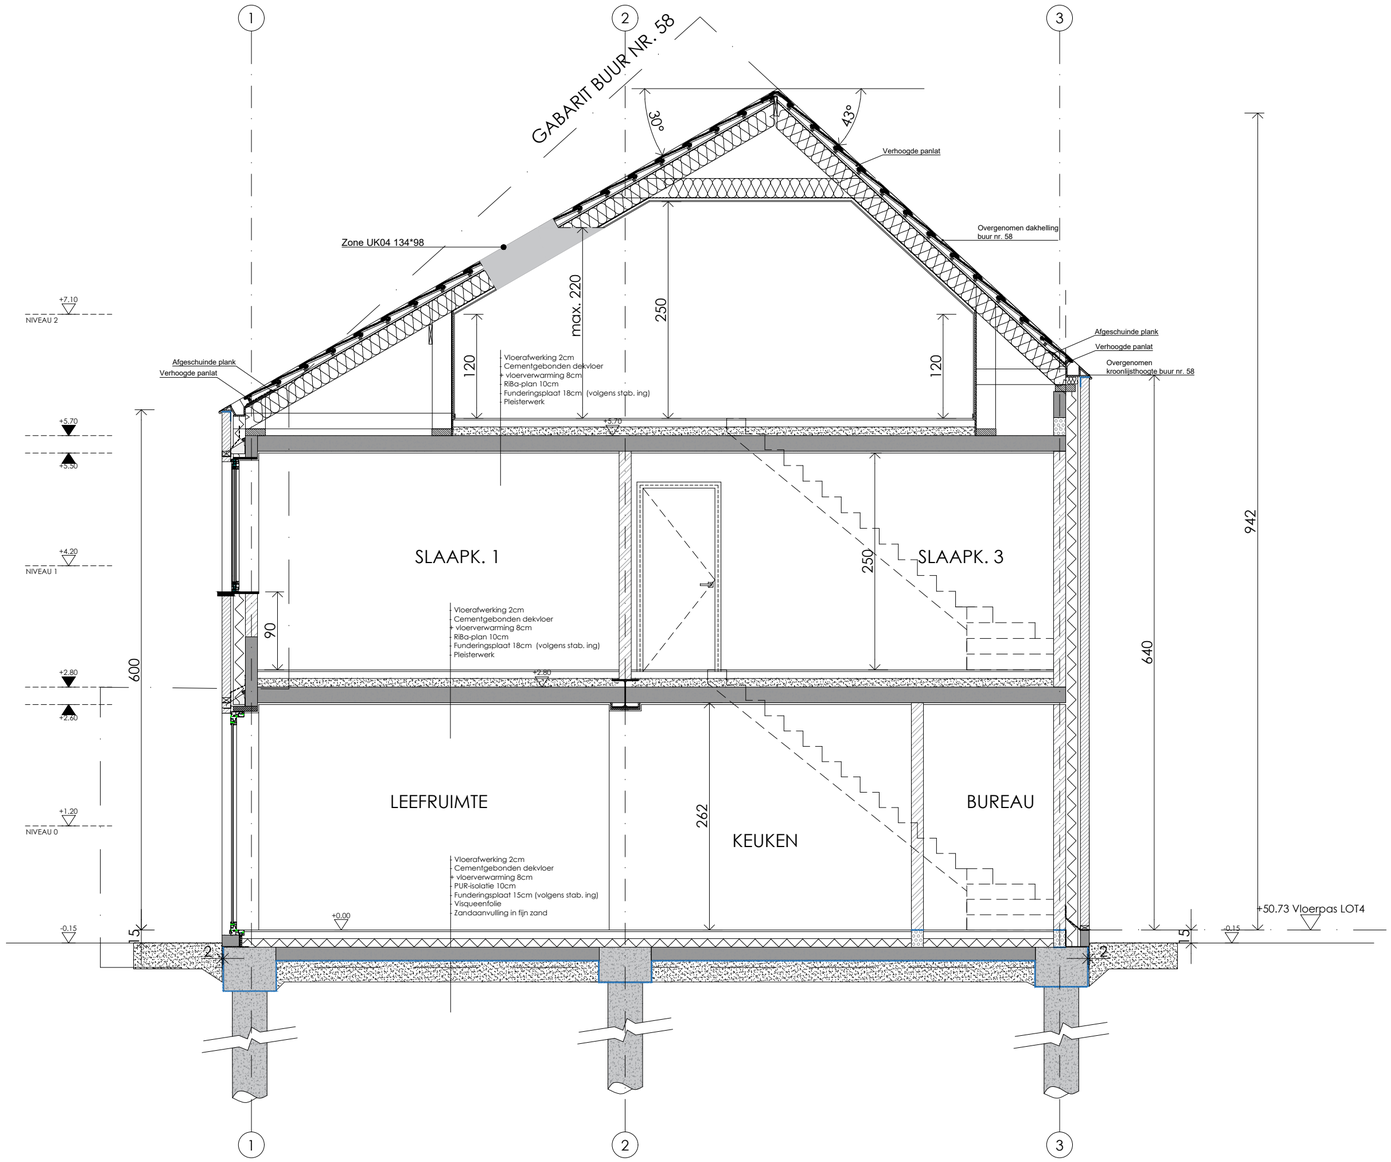

OPDRACHTGEVER:

KINGS INVEST BVBA.
T.a.v. dhr. Johan Baeten
BTW nr.: BE0477.010.168
Leistraat 46 - 9450 Haaltert
info@renovera.be / Gsm nr.: 04/78.39.08.16

ARCHITECT:

BEO ARCHITECTEN BVBA
Hoveniersstraat 81A
B-9100 St.-Niklaas
M: 0475 59 19 46

DOORSNEDE LOT4

PROJECT:

BOUWEN VAN 4 EENGEZINSWONING

KADASTRALE GEGEVENS: Afdeling 1, sectie c, nr 653F - 654F - 654K - 654L - 654H - 655B
LIGGING: Haeyershoek 60-62-64-68, 9660 Brakel

PLANCODE: BA_BEO2054LOT4_S_N_1_snede1LOT4

DOSSIERNR.: BEO2054	DATUM: 08/2021
SCHAAL: 1/50	PLANNR.: 1/1