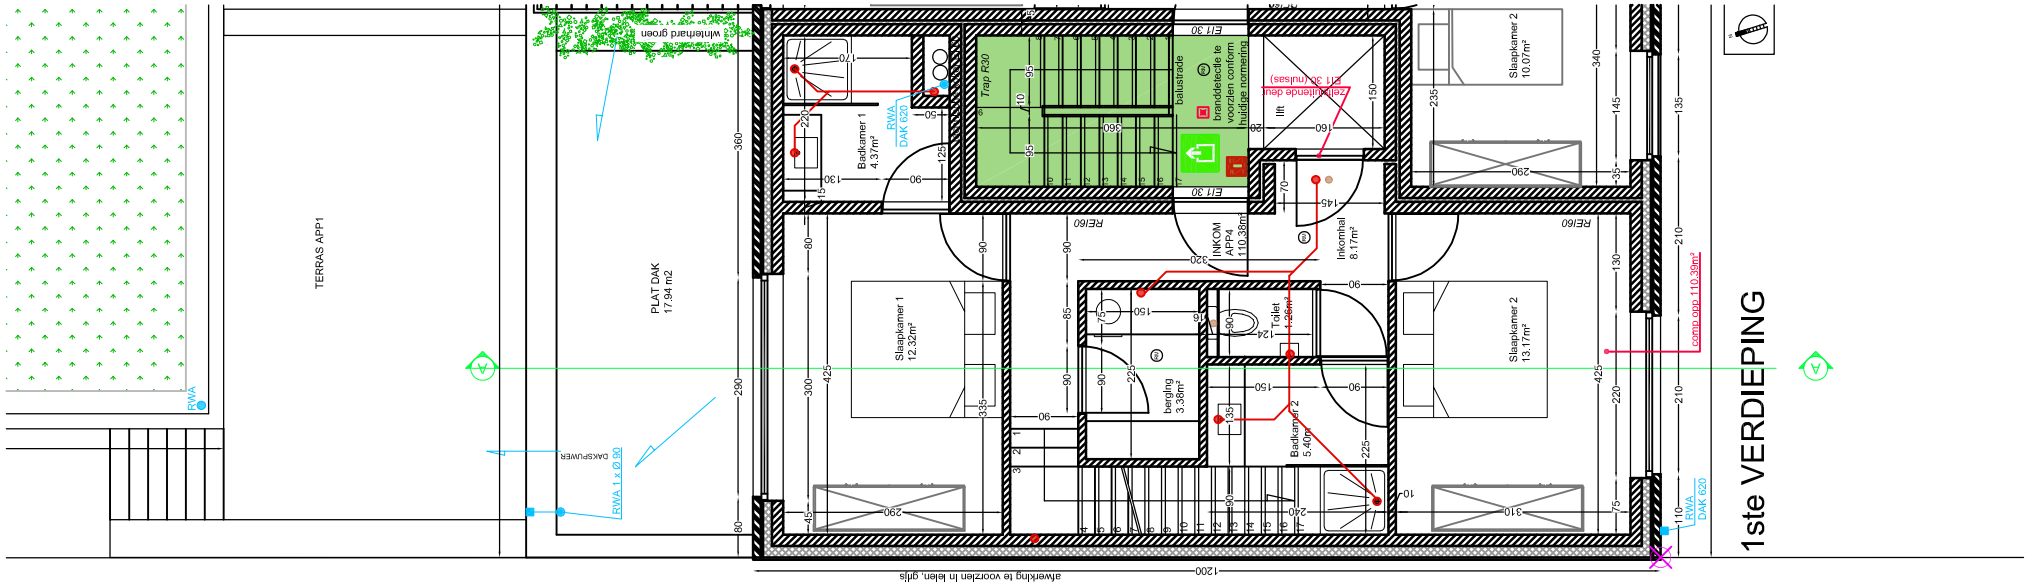

A-ID ARCHITECTUUR BV BVBA

Hundelgemsesteenweg 734/2, 9820 Merelbeke

T 09 311 00 99 E liesbeth.mariman@a-id.be

Plan	1ste verdieping app 4	Provincie	Oost-Vlaanderen	Opdrachtgever	Ontwerp
Datum opmaak	5-05-2020	Gemeente	9500 Geraardsbergen	IMMO DE HOEFSLAG BVBA	Bouwen van een meergezinswoning
Schaal	1/100 A4 (0 1m 2m 5m)	Bouwplaats	Tempelstraat 57	Wolvenhoek 11	
Getekend door:	RG/NM	Kadastrale gegevens	Afd. 8 Sectie A Nr. 1123c	9620 ZOTTEGEM	

plotdatum: 05/05/2020