



A-ID ARCHITECTUUR BV BVBA

Hundelgemessesteenweg 734/2, 9820 Merelbeke



T 09 311 00 99 E liesbeth.maijman@a-id.be

Plan 2de verdieping app 4
 Datum opmaak 5-05-2020
 Schaal 1/100
 Getekend door: RG/NM

Provincie Oost-Vlaanderen
 Gemeente 9500 Gerardsbergen
 Bouwplaats Tempelstraat 57
 Kadastrale gegevens Afd. 8 Sectie A Nr. 1123c

Opdrachtgever IMMO DE HOEFLAAG BVBA
 Wolvenhoek 11
 9620 ZOTTGEM

Ontwerp Bouwen van een meergezinswoning

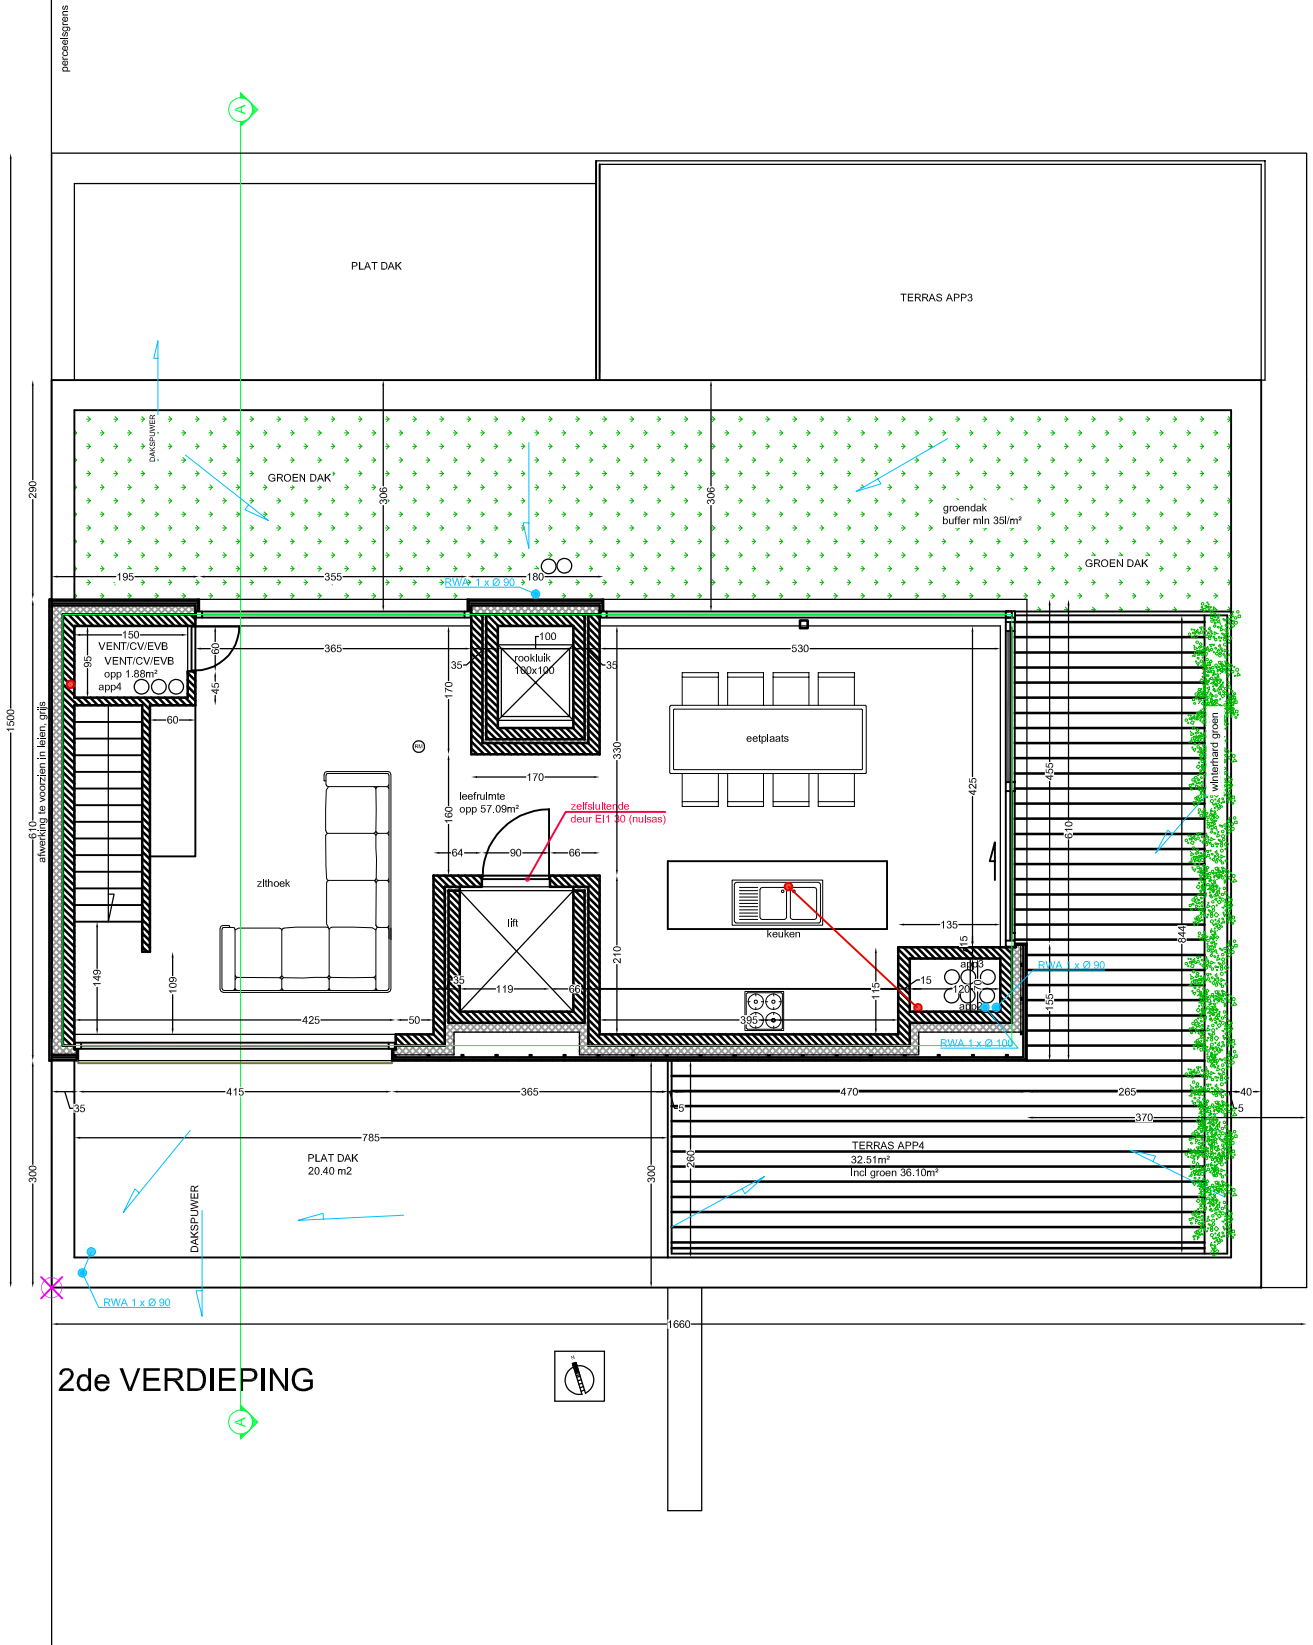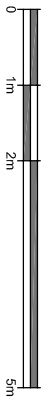

2de VERDIEPING