


PERCEELSGRENS


PERCEELSGRENS

PERCEELSGRENS

PERCEELSGRENS

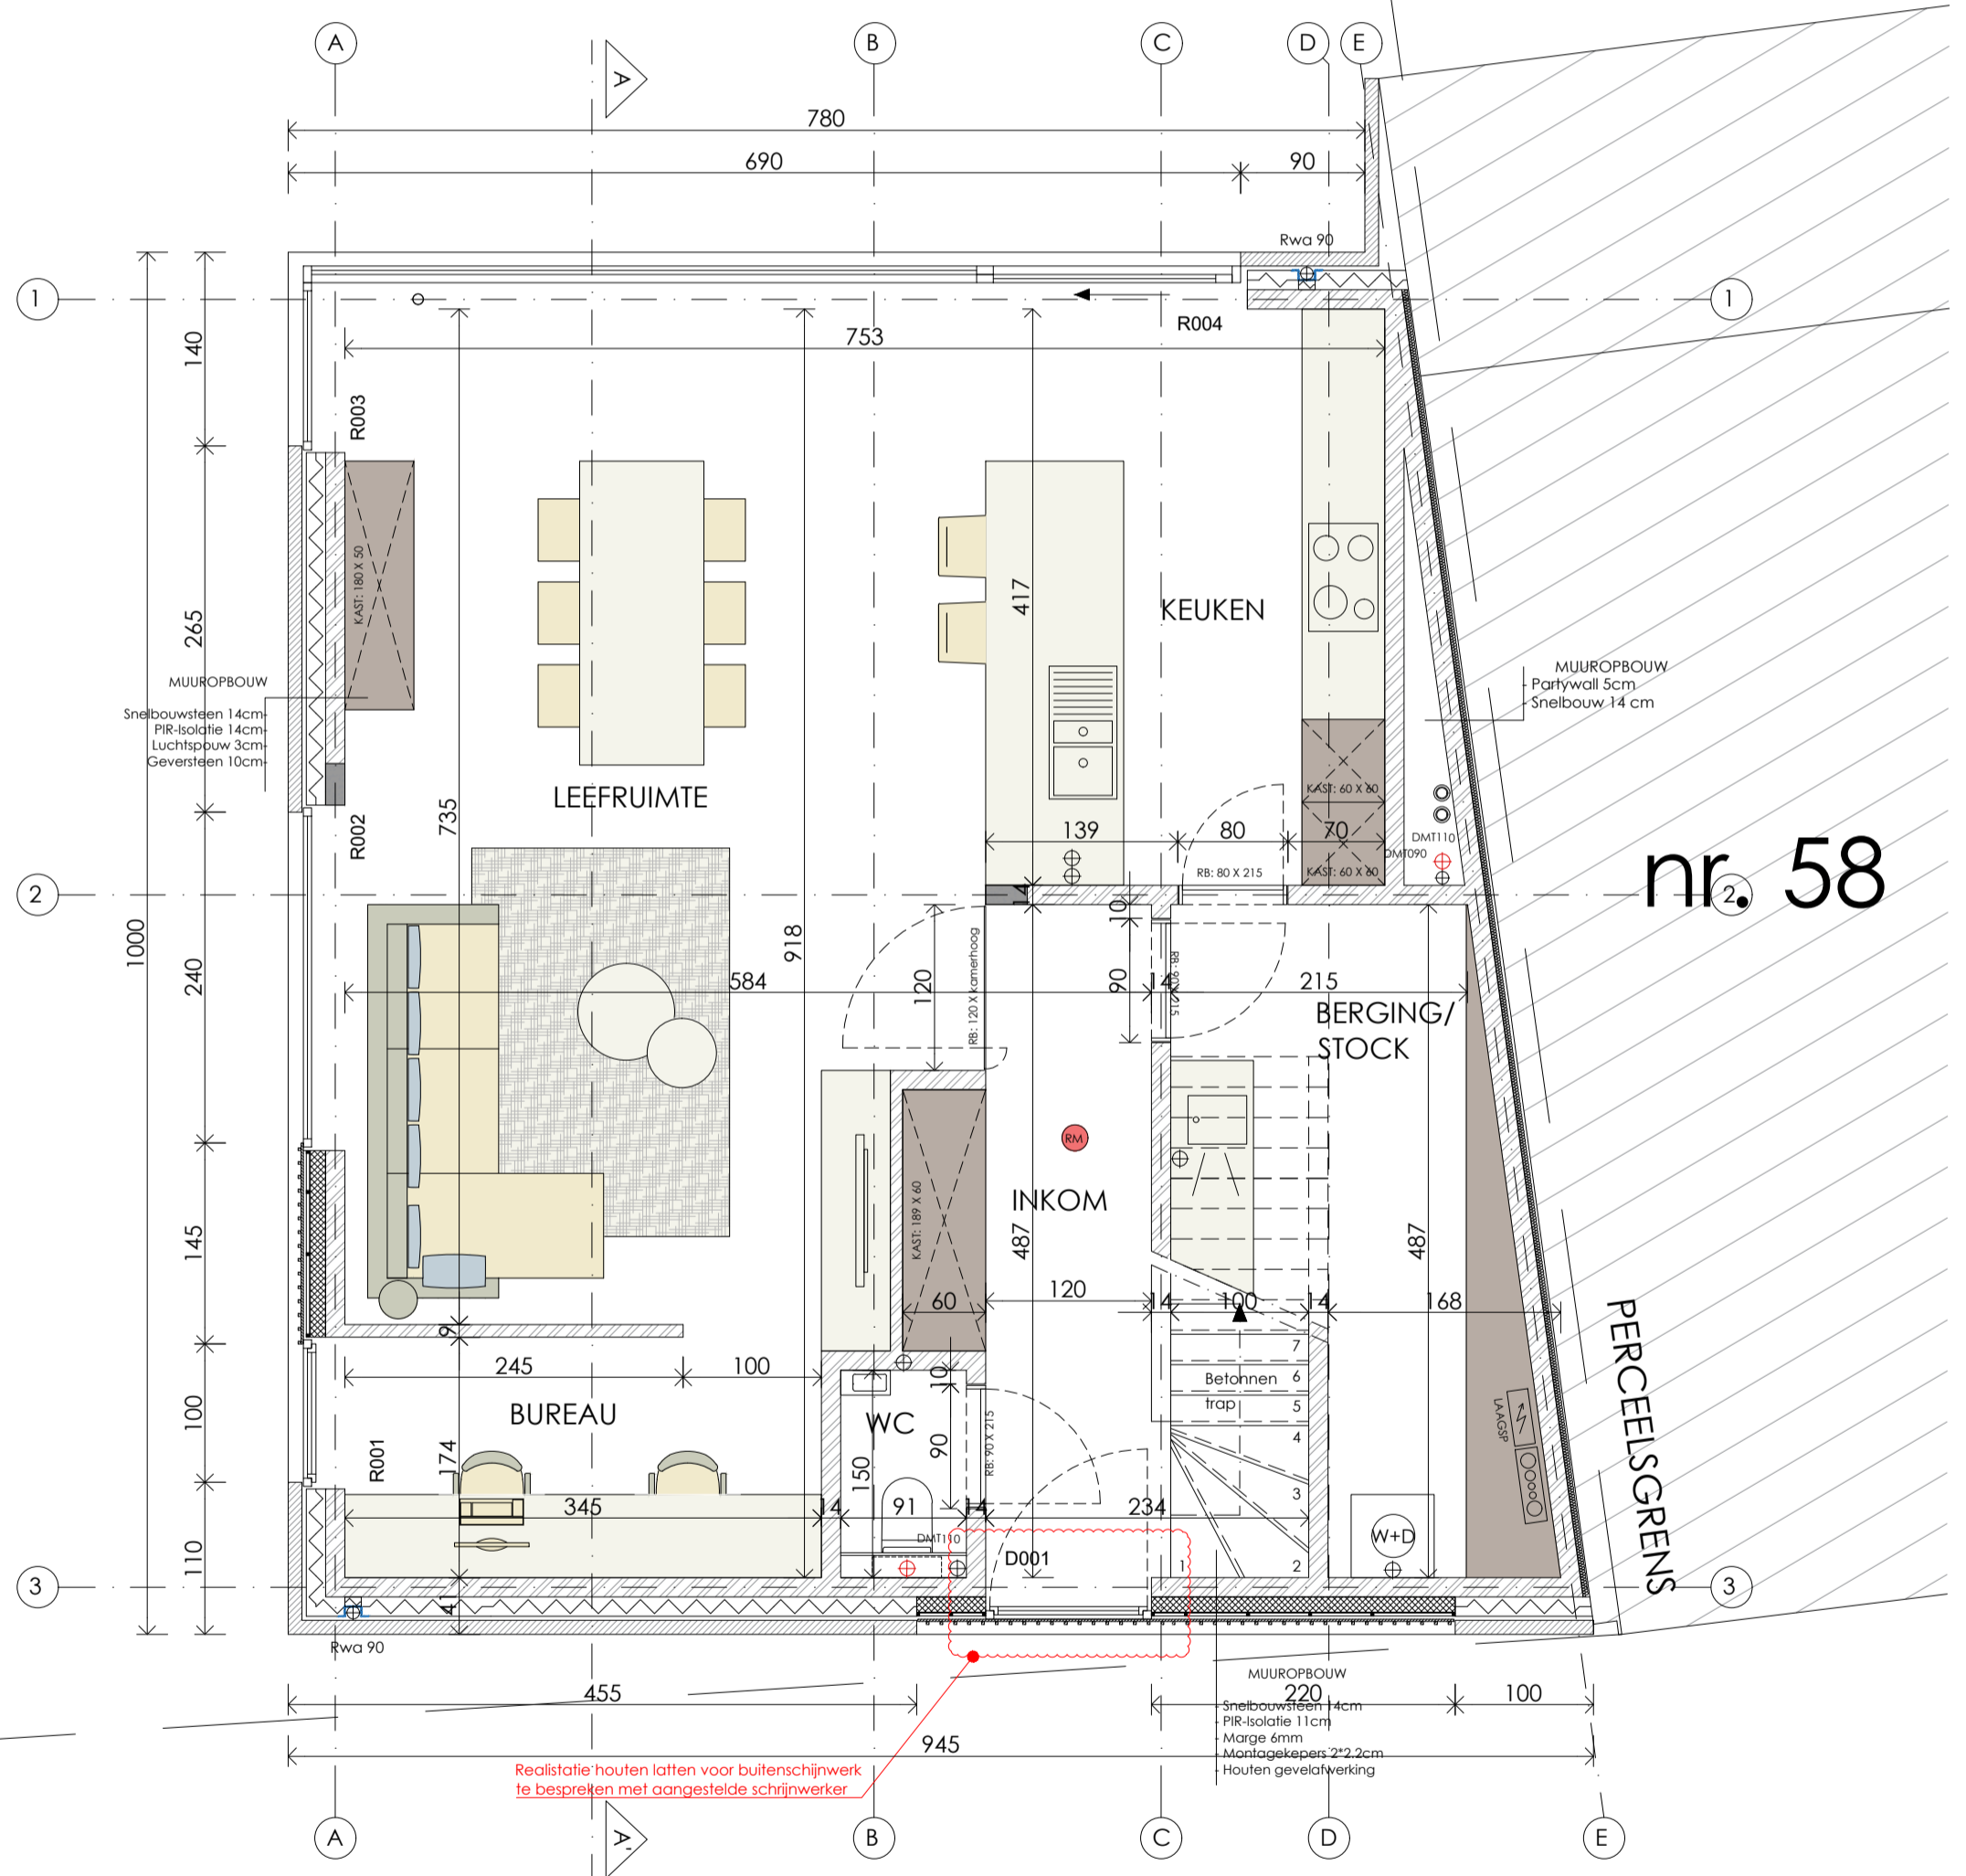

OPDRACHTGEVER:
KINGS INVEST BVBA
T.a.v. dhr. Johan Baeten
BTW nr.: BE0477.010.168
Leistraat 46 - 9450 Haaltert
info@renovera.be / Gsm nr.: 04/78.39.08.16

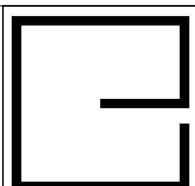

ARCHITECT:
BEO ARCHITECTEN BVBA
Hoveniersstraat 81A
B-9100 St-Niklaas
M: 0475 59 19 46

NIVEAU 0
LOT4

PROJECT:
BOUWEN VAN 4 EENGEZINSWONING
KADASTRALE GEGEVENS: Afdeling 1, sectie c, nr 653F - 654F - 654K -
654L - 654H - 655B
LIGGING: Haeyenshoek 60-62-64-68, 9660 Brakel

PLANCODE: BA_BEO2054LOT4_P_N_2_niv0

DOSSIERNR.: BEO2054

DATUM: 08/2021

SCHAAL: 1/50

PLANNR.: 02/05