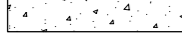

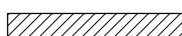


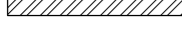

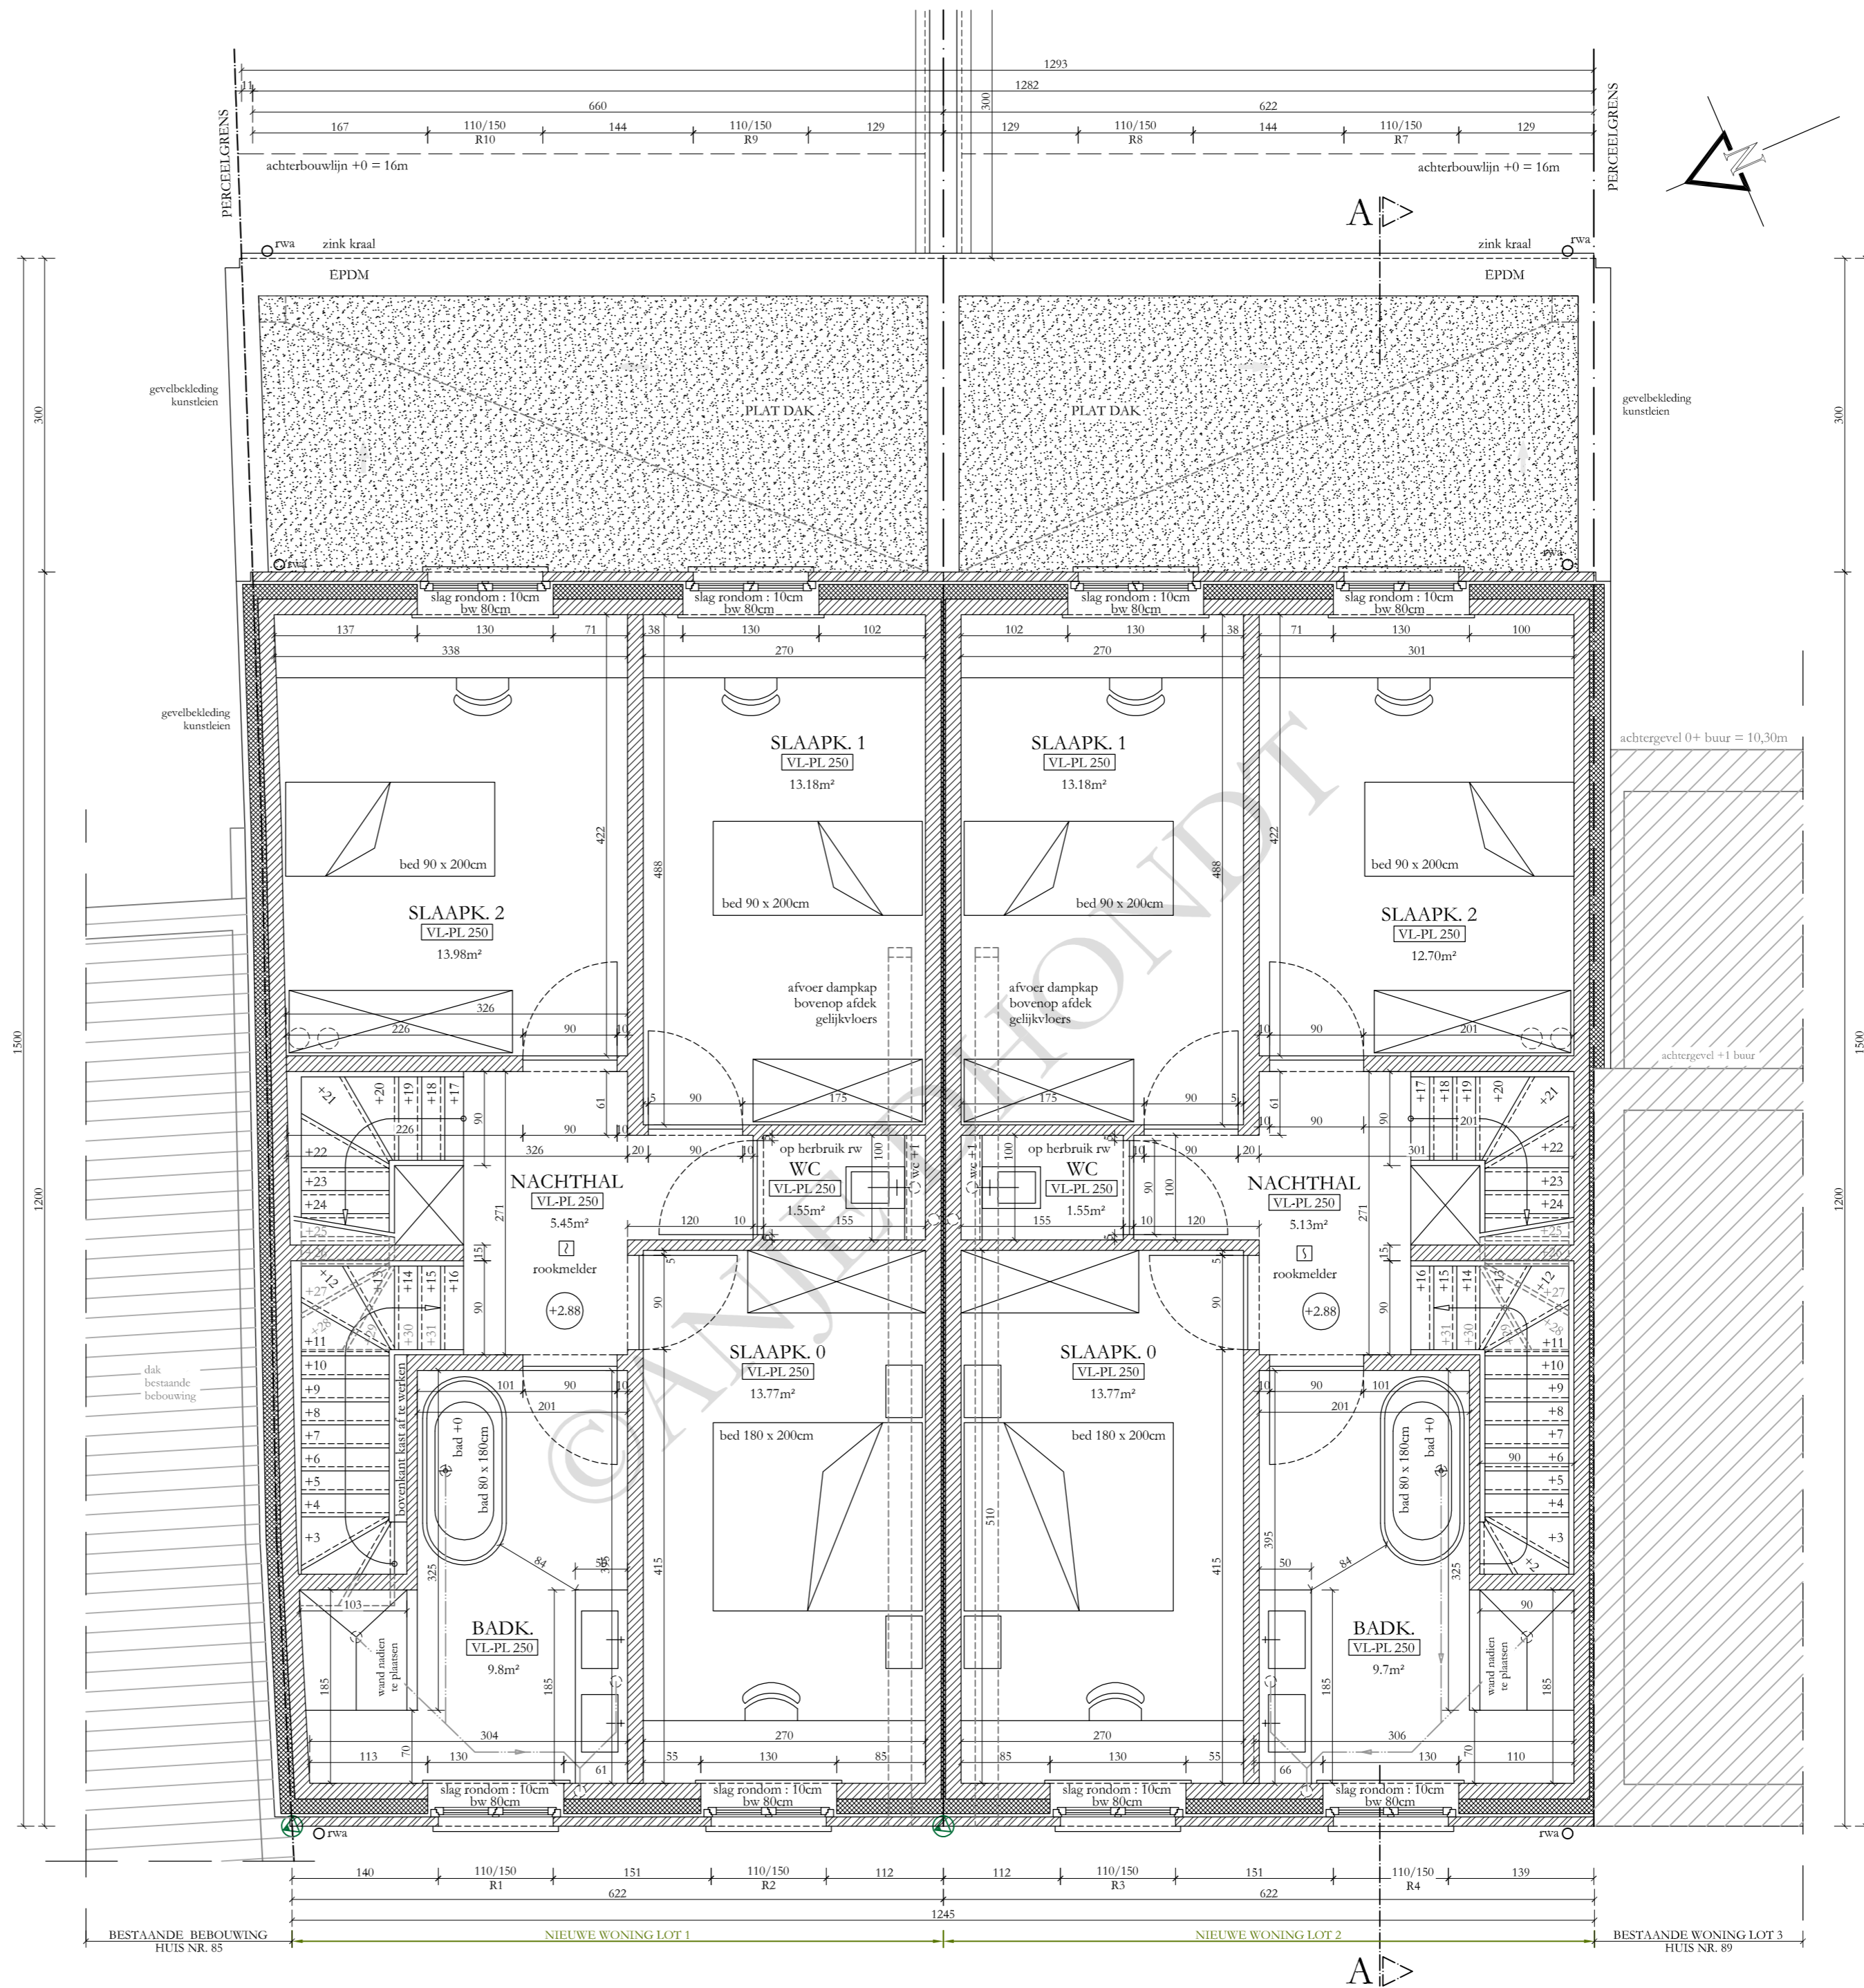


LEGENDE PLAN - SNEDE:

-  NIEUW - beton
-  NIEUW - isolatie
-  NIEUW - metswerk binnen
-  NIEUW - isolerende bouwblok
-  NIEUW - paramentmetswerk
-  NIEUW - stijlwand
-  NIEUW - blauwe hardsteen



VERDIEPING +1

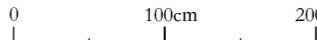
© Anje Dhondt Architecten BV

WONINGEN LOT 1 & 2

Project: BV Kings Invest / Dhr. Johan BAETEN
BOUWEN VAN TWEE EENGEZINSWONINGEN

projectadres: Rooseveltlaan 87
9420 Erpe-Mere
adres eigenaar/bouwheer: Leistraat 46
9450 Haaltert

dossier: 19.11.11 index: A
index beschrijving/wijziging tek. datum
A bouw aanvraag MN 2020.04.23
... ..

BA 2020.04.23
schaal: 1/50
schaallat:


ANJE DHONDT ARCHITECTEN BV
LOPPEMSESTRAAT 56 - 8210 LOPPEM
Tel. +32 (0)50/32.38.10 - Fax. +32 (0)50/31.01.61

Alle plannen blijven eigendom van de architect en mogen zonder onze toestemming niet gekopieerd worden, noch worden doorgegeven aan derden