


LEGENDE PLAN - SNEDE:

	NIEUW - beton
	NIEUW - isolatie
	NIEUW - metselwerk binnen
	NIEUW - isolerende bouwblok
	NIEUW - paramentmetselwerk
	NIEUW - stijlwand
	NIEUW - blauwe hardsteen

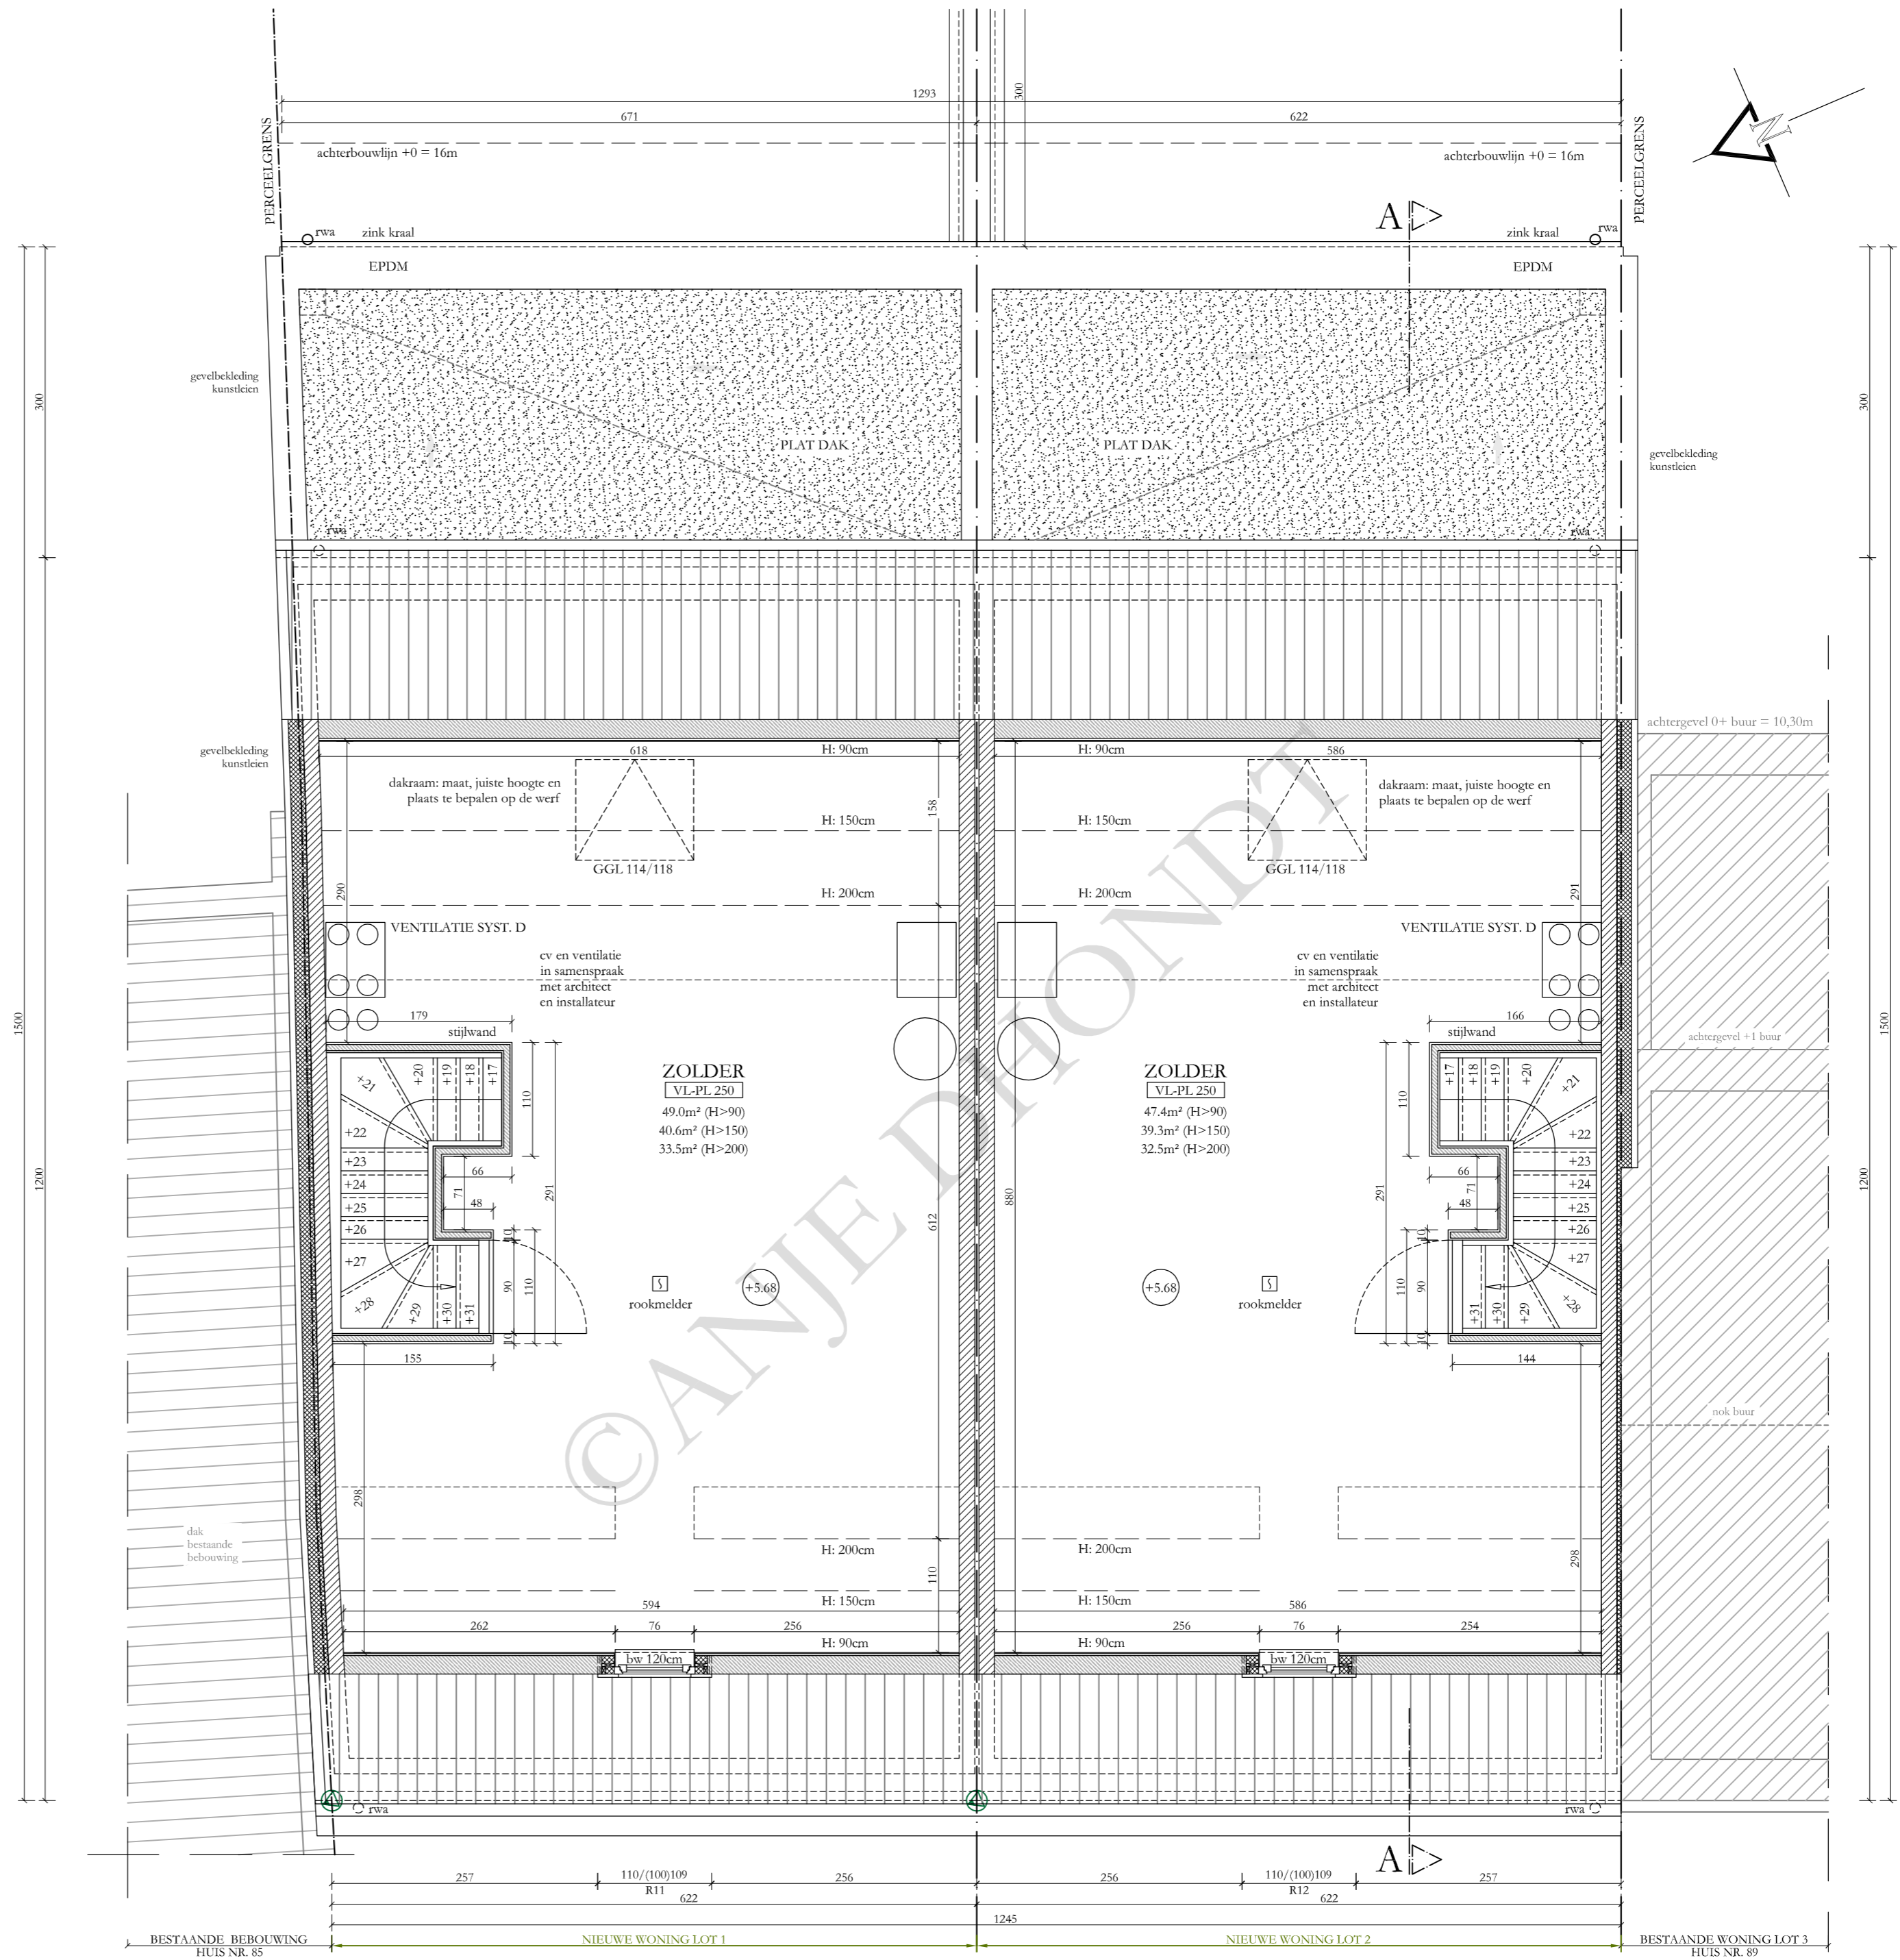

WONINGEN LOT 1 & 2


ZOLDERPLAN

© Anje Dhondt Architecten BV

Project: BV Kings Invest / Dhr. Johan BAETEN
BOUWEN VAN TWEE EENGEZINSWONINGEN

projectadres:	Rooseveltdaan 87 9420 Erpe-Mere
adres eigenaar/bouwheer:	Leistraat 46 9450 Haaltert

dossier:	19.11.11	index:	A	BA	2020.04.23
index	beschrijving/wijziging	tek.	datum	schaal:	1/50
A	bouwaanvraag	MN	2020.04.23	schaalat:	
...		

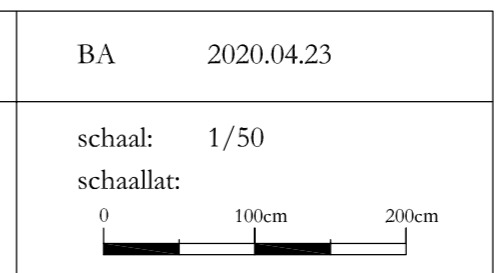

ANJE DHONDT ARCHITECTEN BV LOPPEMSESTRAAT 56 - 8210 LOPPEM Tel. +32 (0)50/32.38.10 - Fax. +32 (0)50/31.01.61
Alle plannen blijven eigendom van de architect en mogen zonder onze toestemming niet gekopieerd worden, noch worden doorgegeven aan derden