



nr. 70

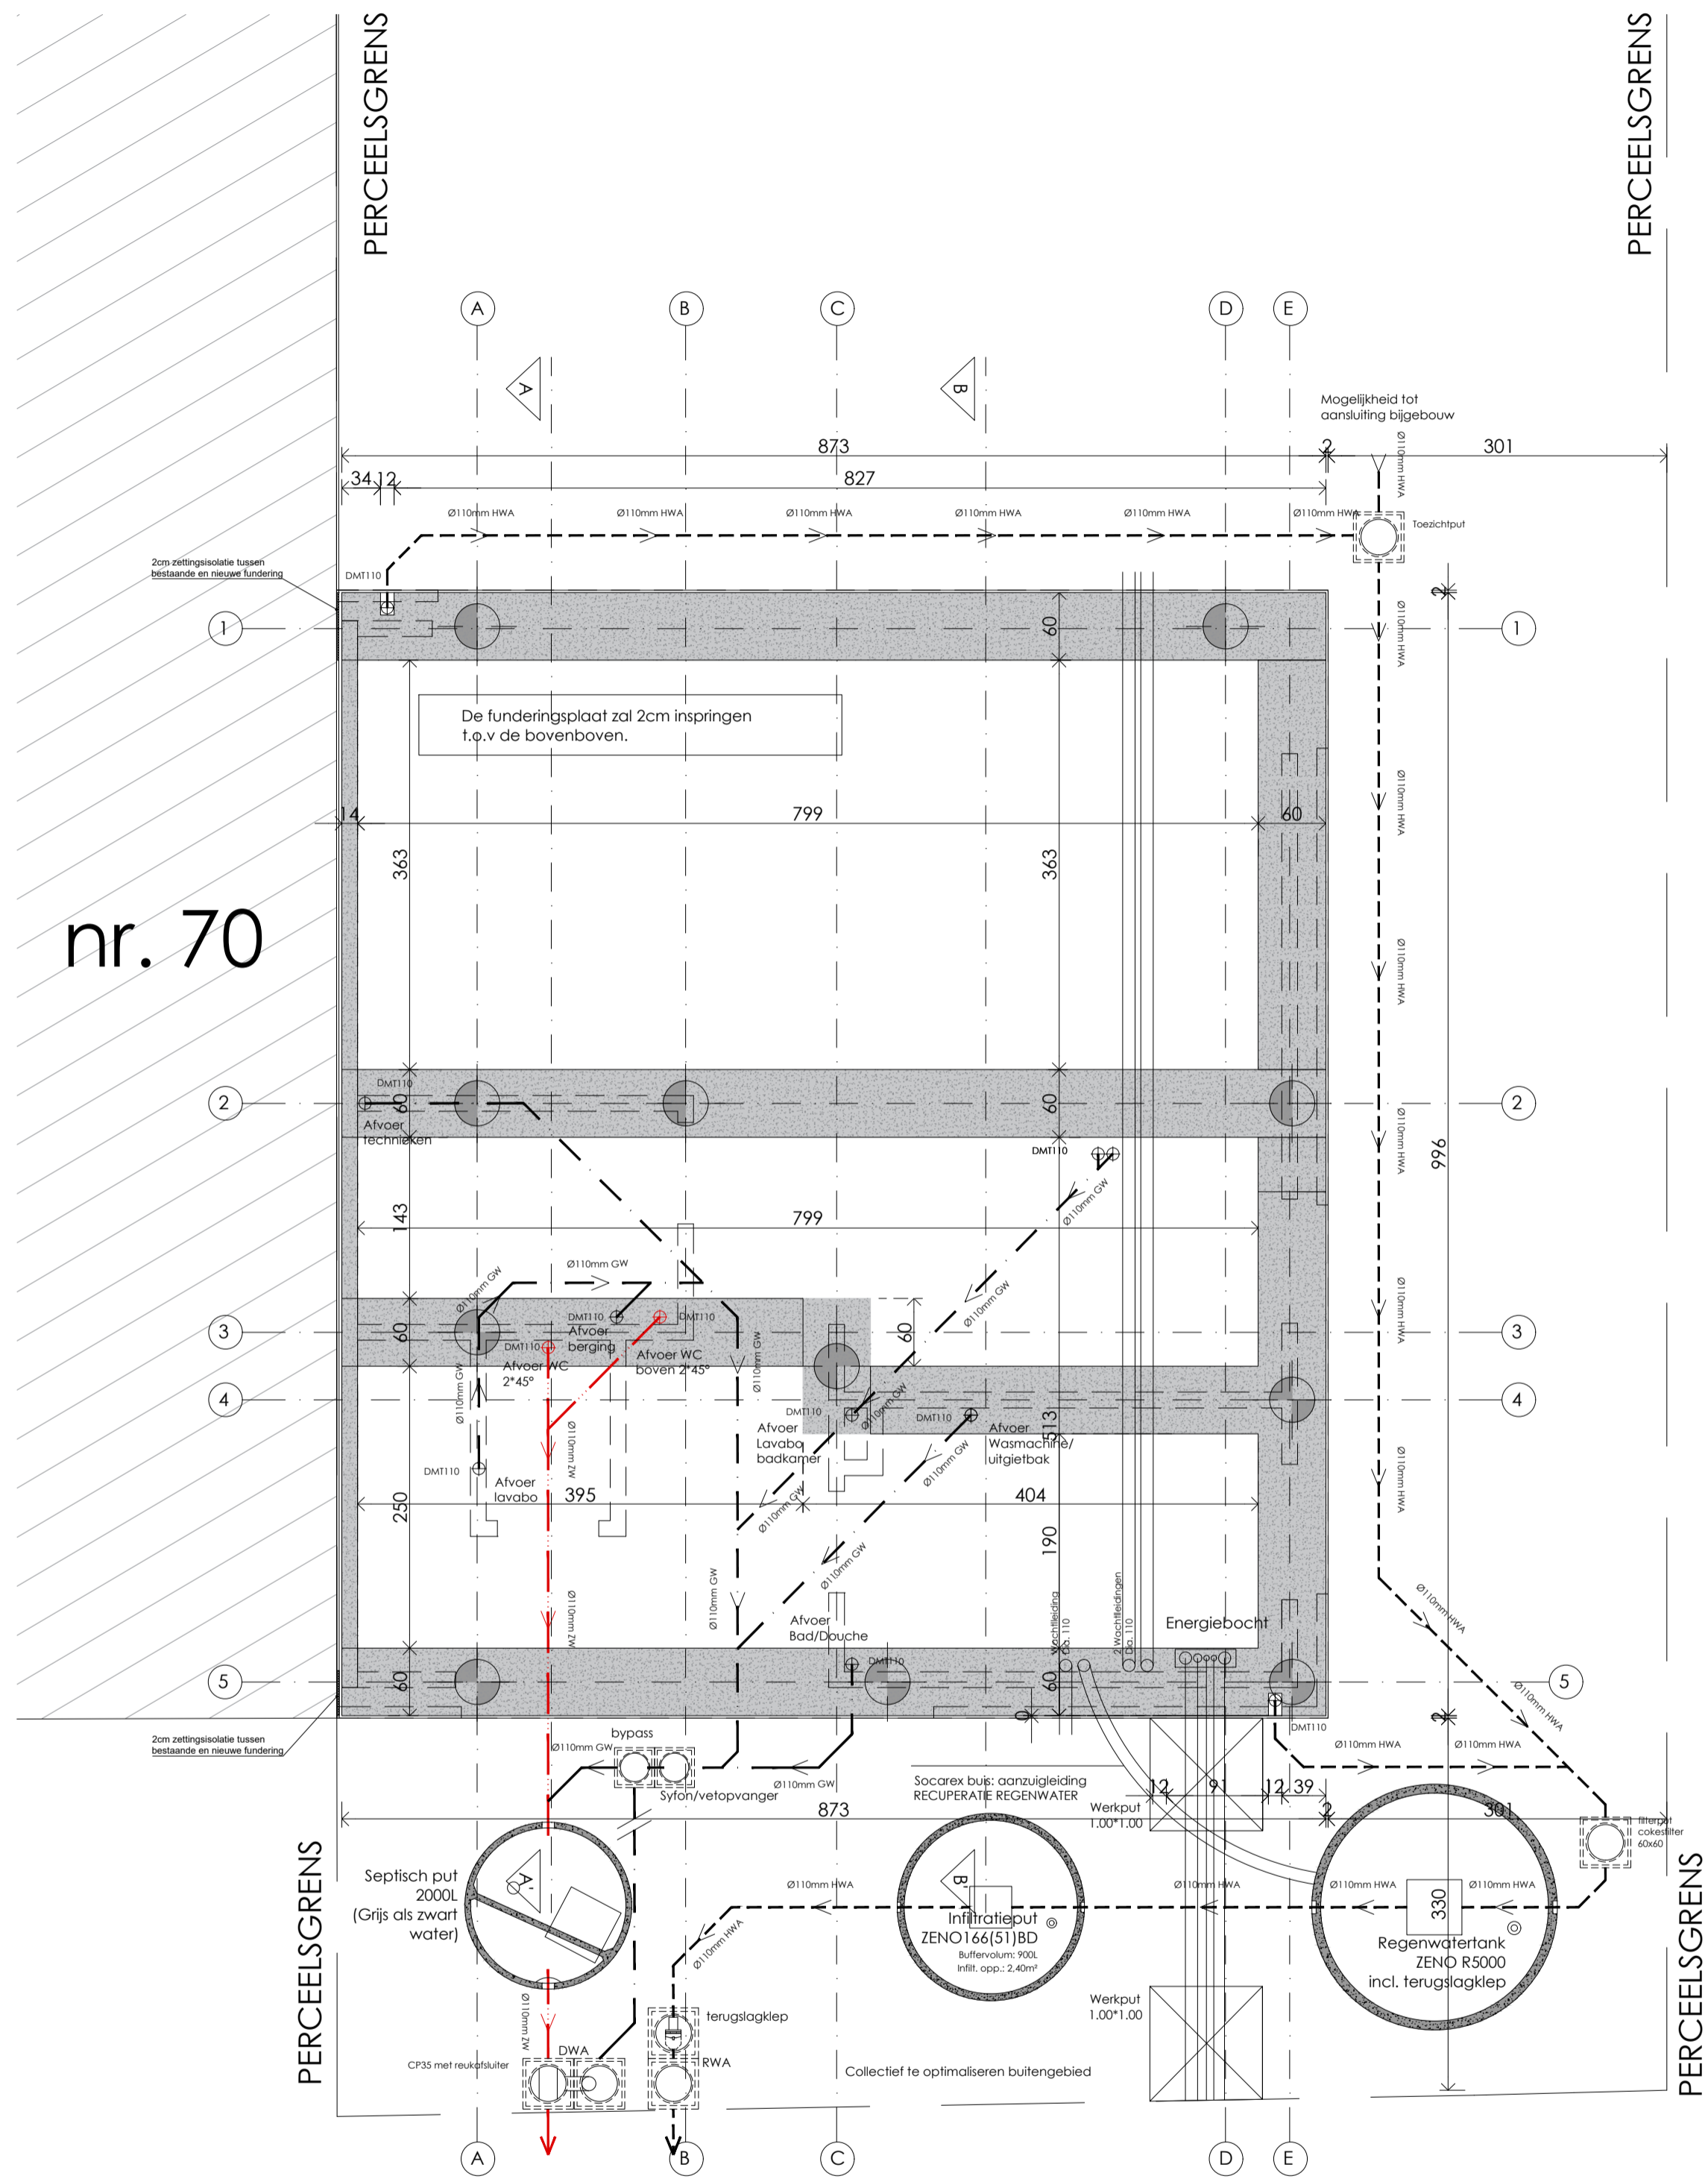

AAN TE SLUITEN OP DE OPENBARE RIOLERING
 OVEREENKOMSTIG DE VIGERENDE RICHTLIJNEN
 DE AANNEMER VERGEWIST ZICH VAN DE PLAATS
 WAAR ER AANGESLOTEN ZAL WORDEN EN
 PAST ZIJN CIRCUIT HIERNAAR AAN

OPDRACHTGEVER:
KINGS INVEST BVBA
 T.a.v. dhr. Johan Baelen
 BTW nr.: BE0477.010.168
 Leistraat 46 - 9450 Haaltert
 info@renovera.be / Gsm nr.: 04/78.39.08.16

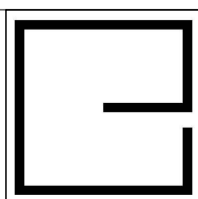

ARCHITECT:
BEO ARCHITECTEN BVBA
 Hoveniersstraat 81A
 B-9100 St-Niklaas
 M: 0475 59 19 46

FUNDERING/
 RIOLERING
 LOT1

PROJECT:
BOUWEN VAN 4 EENGEZINSWONING
 KADASTRALE GEGEVENS: Afdeling 1, sectie c, nr 653F - 654F - 654K -
 654L - 654H - 655H
 LIGGING: Haeyenshoek 60-62-64-68, 9660 Brakel

PLANCODE: BA_BEO2054LOT1_P_N_1_fund

DOSSIERNR.: BEO2054	DATUM: 08/2021
SCHAAL: 1/50	PLANNR.: 01/05