


PERCEELSGRENS


PERCEELSGRENS

PERCEELSGRENS

PERCEELSGRENS

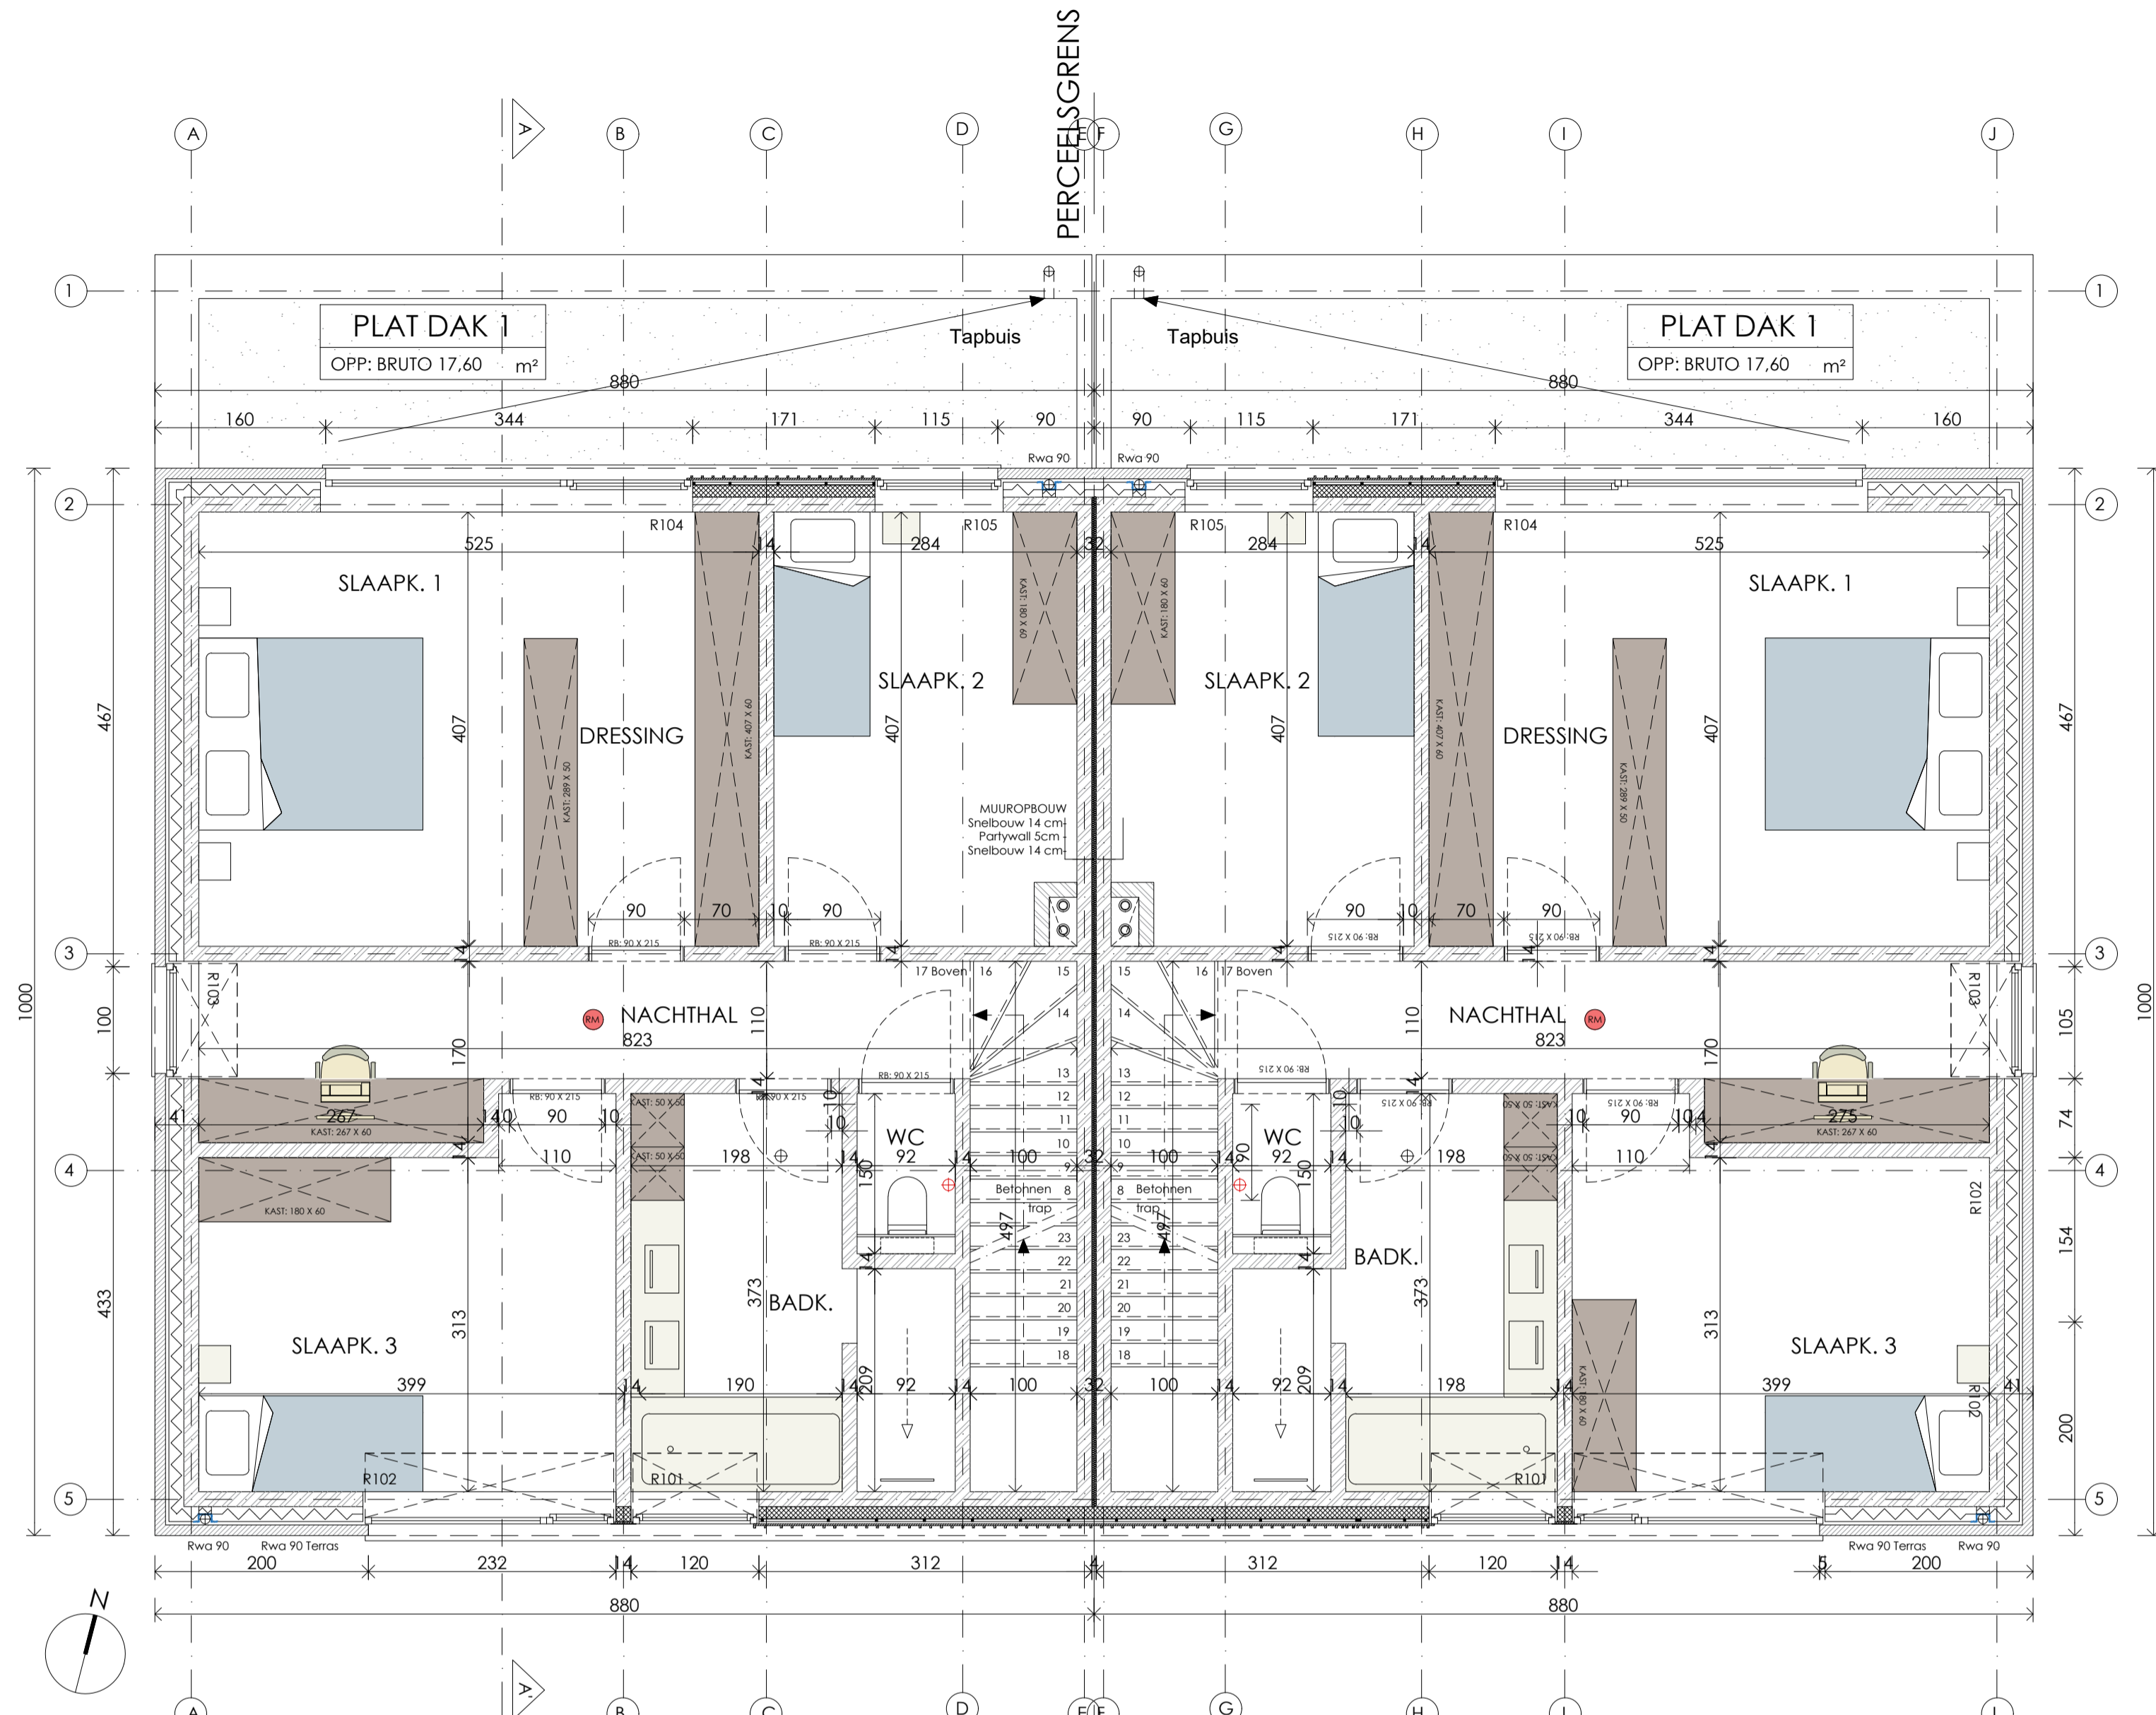

OPDRACHTGEVER:  
**KINGS INVEST BVBA**,  
 T.v.v. dhr. Johan Baeten  
 BTW nr.: BE0477.010.168  
 Leistraat 46 - 9450 Haaltert  
 info@renovera.be / Gsm nr.: 04/78.39.08.16

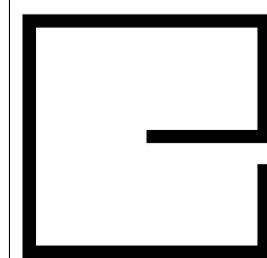

ARCHITECT:  
**BEO ARCHITECTEN BVBA**  
 Noverendstraat 61A  
 B-9100 St-Niklaas  
 M: 0475 59 19 46

NIVEAU 1  
 LOT2/3

PROJECT:  
**BOUWEN VAN 4 EENGEZINSWONING**  
 KADASTRALE GEGEVENS: Afdeling 1, sectie c, nr 653F - 654F - 654K - 654L - 654H - 655B  
 LIGGING: Haayershoek 60-62-64-68, 9660 Brakel

PLANCODE: BA\_BE02054LOT2&3\_P\_N\_3\_niv1

DOSSIERNR.: BEO2054

DATUM: 08/2021

SCHAAL: 1/50

PLANNR.: 03/04