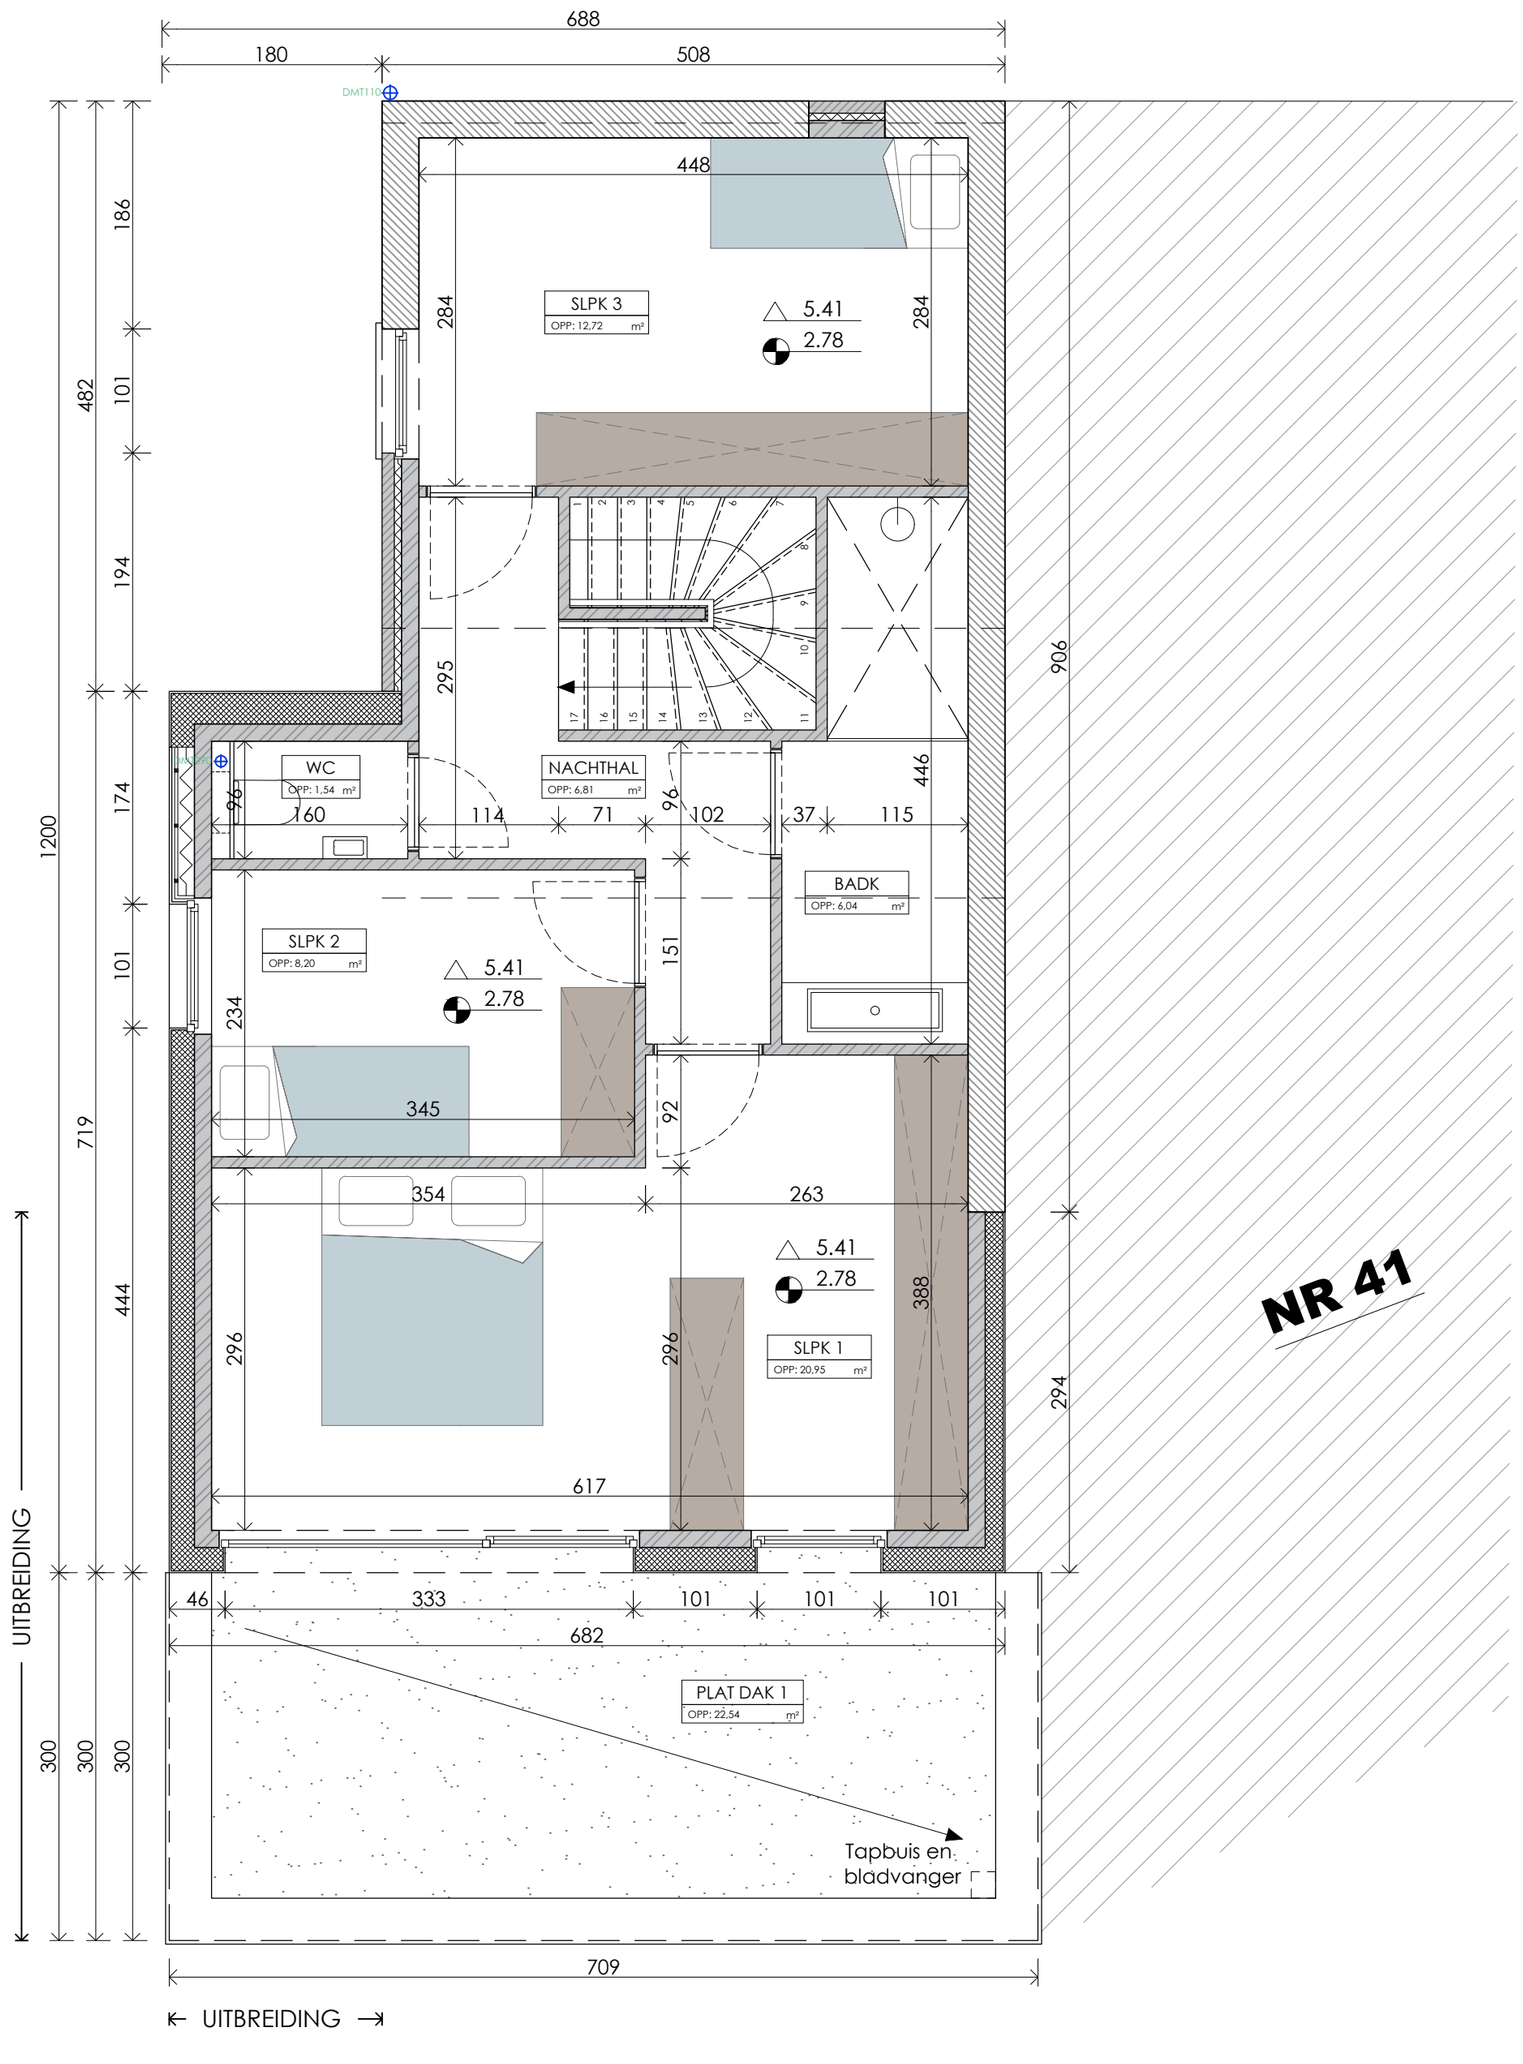
688
180
508
DMT110
448
SLPK 3
OPP: 12,72 m²
5.41
2.78
284
284
482
186
101
194
295
906
1200
174
WC
OPP: 1,54 m²
96
160
114
NACHTHAL
OPP: 6,81 m²
71
96
102
37
115
446
BADK
OPP: 6,04 m²
SLPK 2
OPP: 8,20 m²
5.41
2.78
151
101
234
345
92
719
354
263
5.41
2.78
388
SLPK 1
OPP: 20,95 m²
296
296
444
294
617
NR 41
UITBREIDING
46
333
101
101
101
682
PLAT DAK 1
OPP: 22,54 m²
300
300
300
Tapbuis en
bladvanger
709
UITBREIDING